


hlavní výkres změna č. 6 územního plánu Klenovice

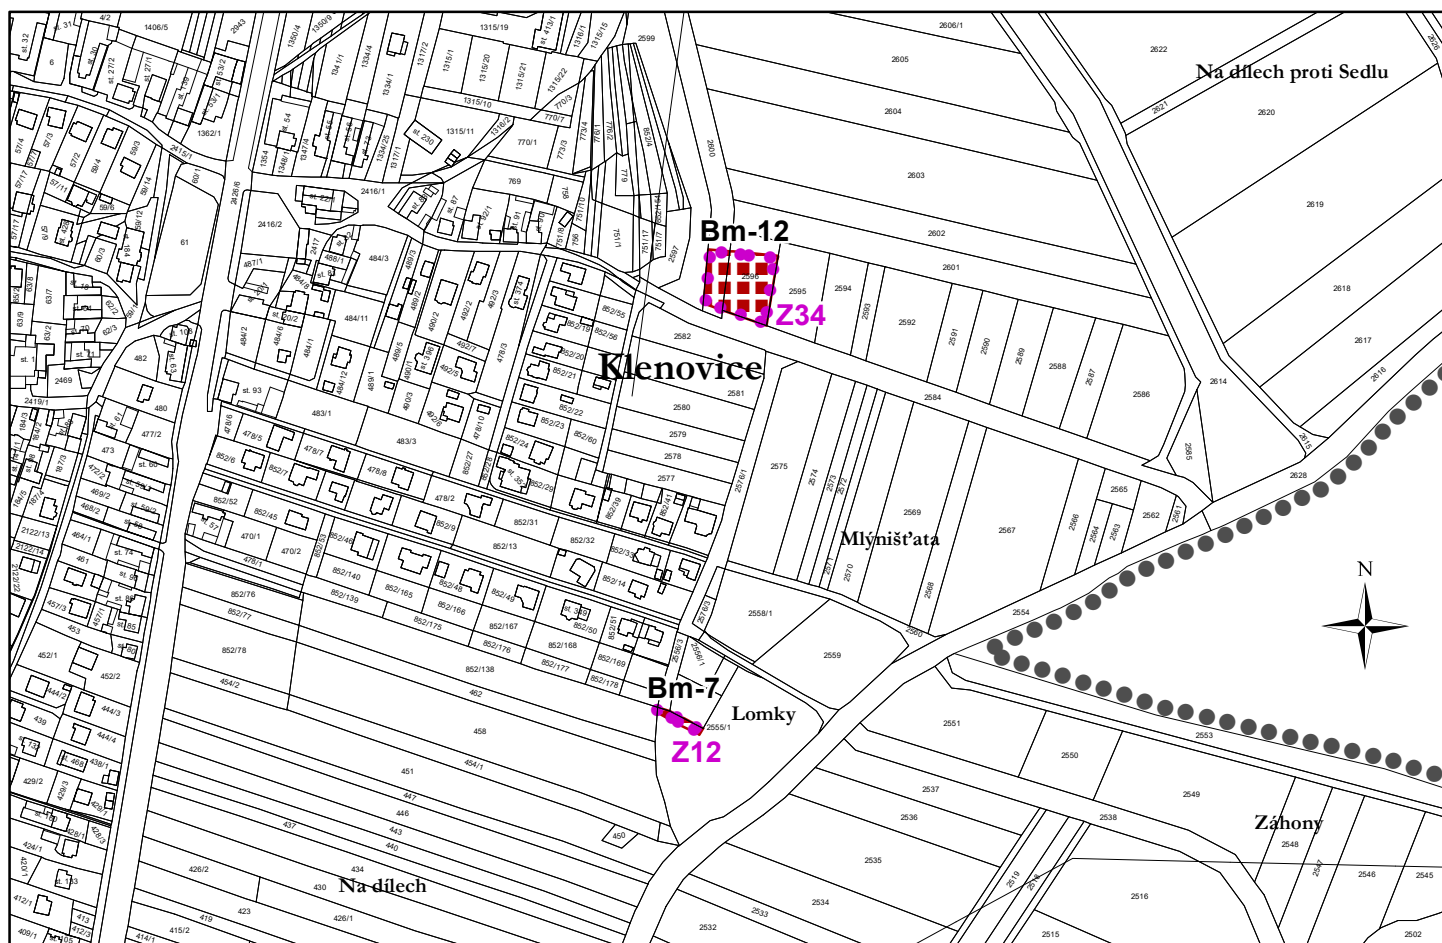

Legenda



správní území



Z28 zastavitelná plocha

plochy
změn



Bm plochy smíšené obytné - městské



měřítko 1:5 000