


hlavní výkres změna č. 6 územního plánu Klenovice

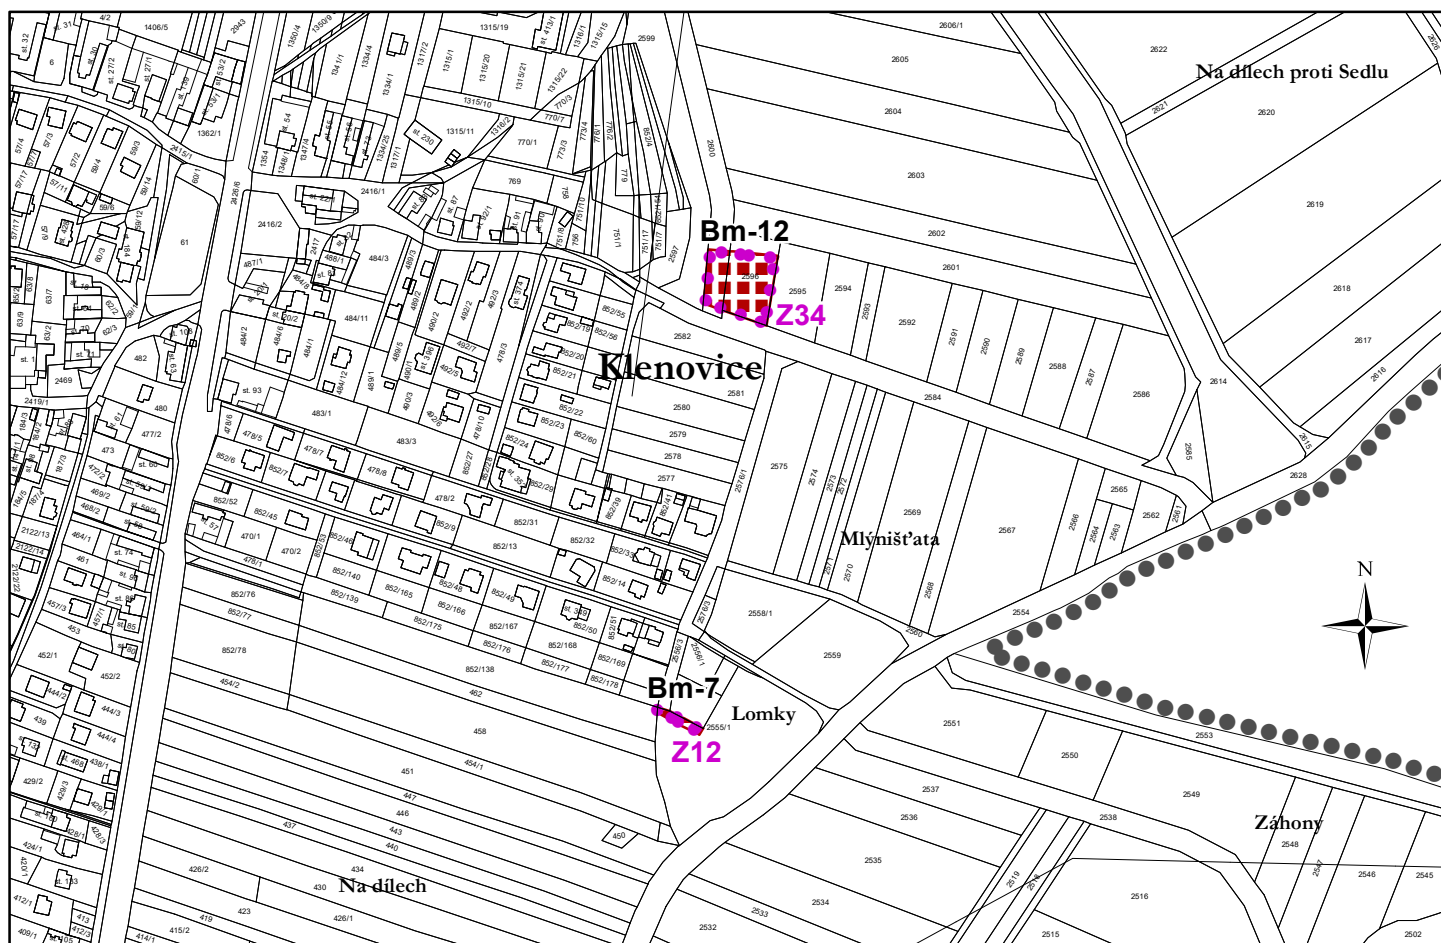

Legenda



správní území



zastavitelná plocha

plochy změn



plochy smíšené obytné - městské

Záznam o účinnosti

vydávající správní orgán:

Zastupitelstvo obce Klenovice

datum nabytí účinnosti:

oprávněná úřední osoba pořizovatele

jméno a příjmení: **Jolana Zahradková**

funkce: **oprávněná úřední osoba
pořizovatele**


podpis:

jméno a příjmení: **Mgr. Lubomír Turín**

funkce: **starosta obce Klenovice**

podpis:

otisk úředního razítka pořizovatele

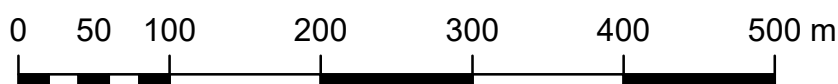

měřítko 1:5 000