


výkres širších vztahů odůvodnění změny č. 3 územního plánu Klenovice

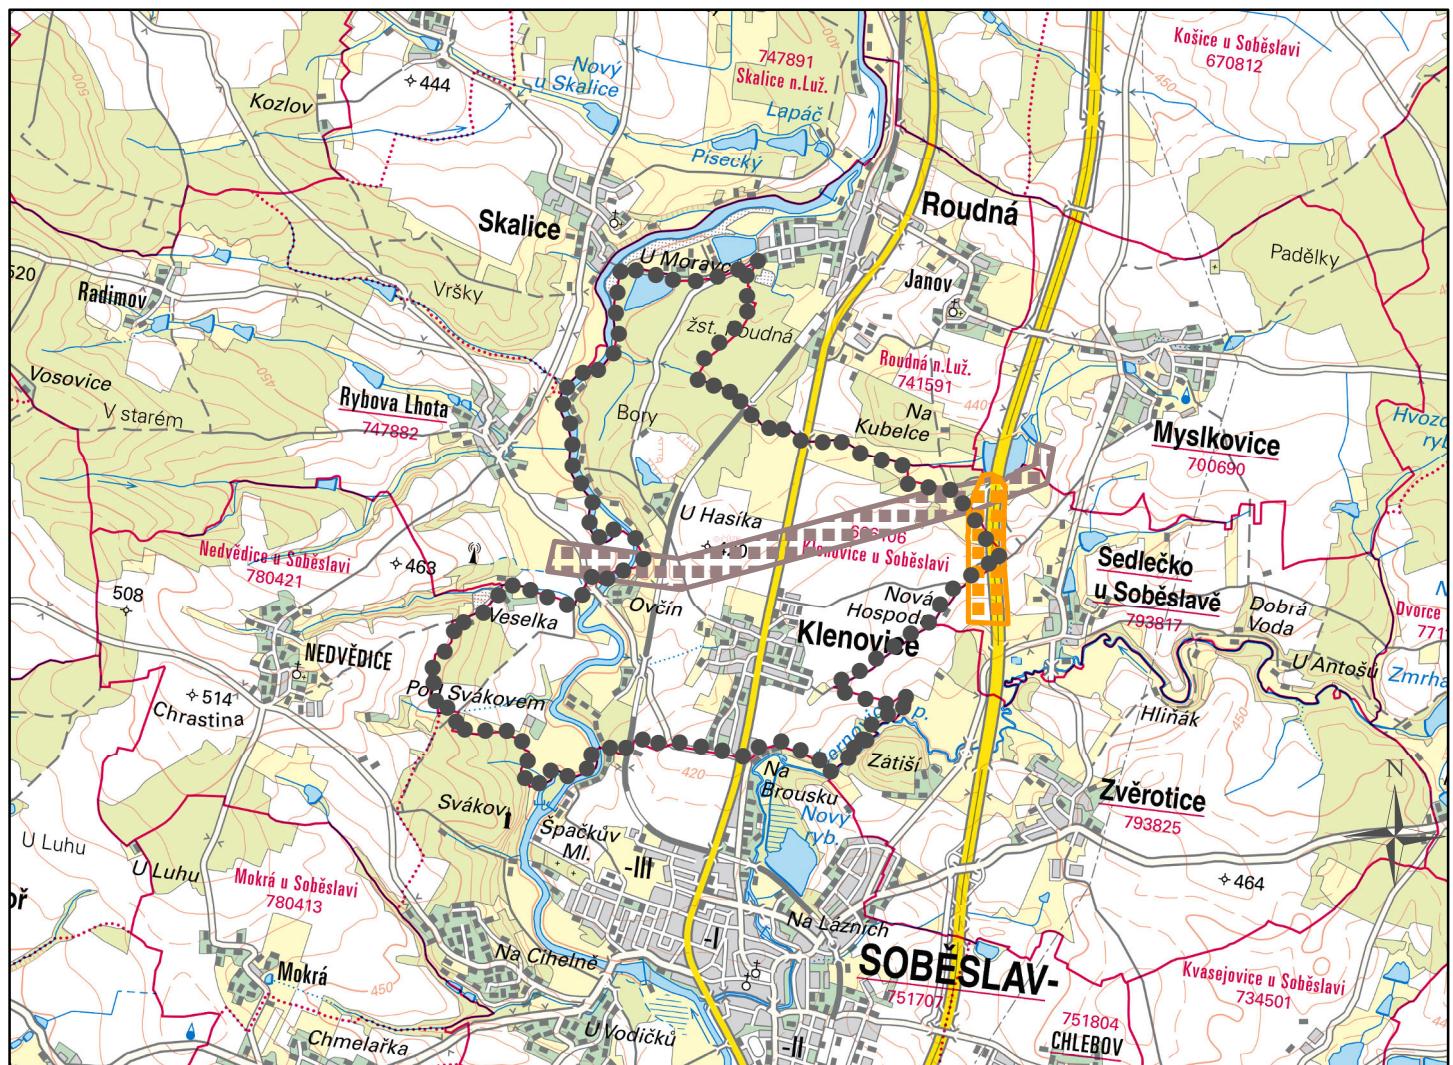


Legenda



správní území obce



koridor dopravní infrastruktury

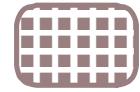

koridor technické infrastruktury

Ing. Vlastimil Smítka

razitko projektant

Vlastiboř 21, 392 01 Soběslav

datum vyhotovení: říjen 2019

vypracoval:

Ing. Vlastimil Smítka

odpovědný projektant:

Ing. Vlastimil Smítka

číslo paré:

