


koordináční výkres

odůvodnění změny č. 6 územního plánu Klenovice

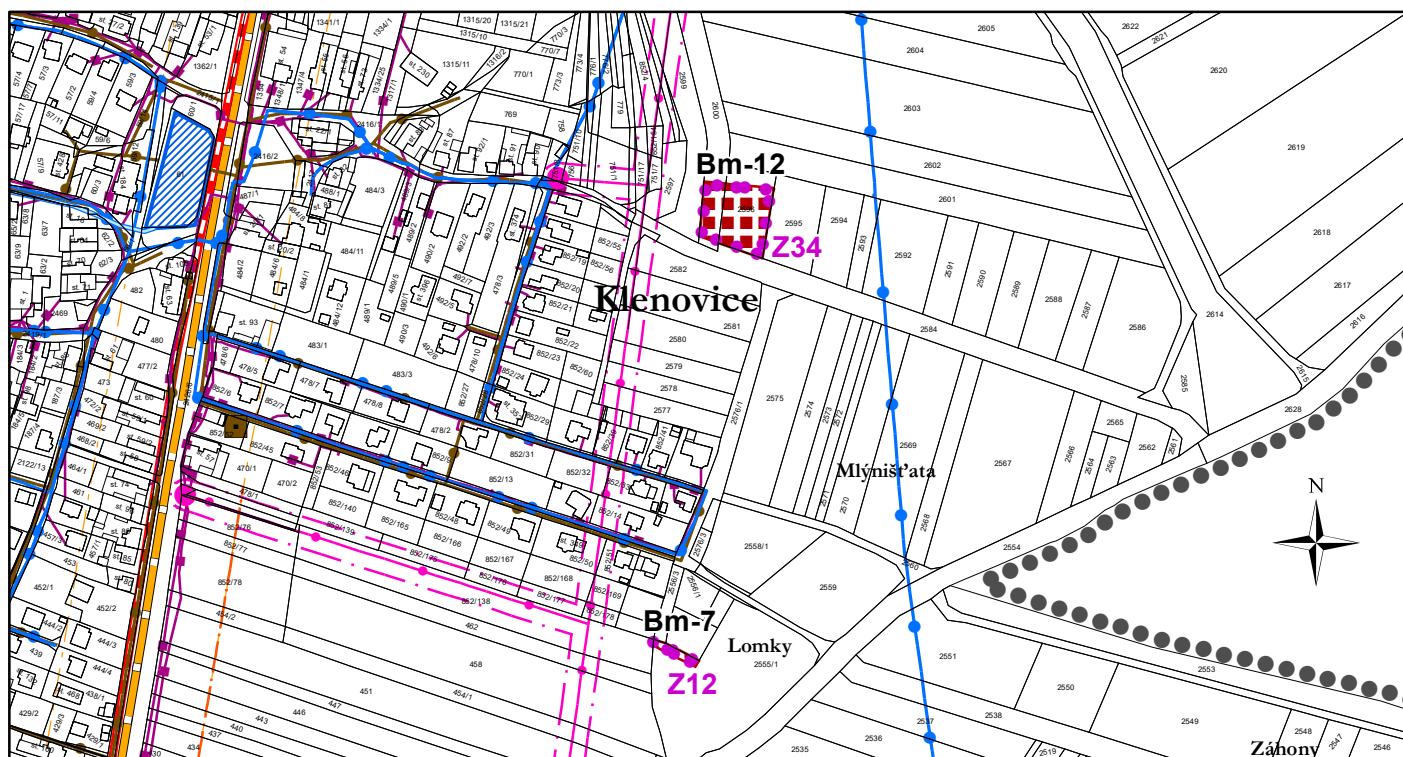

Legenda



správní území



Z28 zastavitelná plocha

plochy změn



Bm plochy smíšené obytné - městské

důležitá omezení v území

● elektrická stanice

—●— elektrické vedení vysokého napětí

—●— ochranné pásmo elektrizační soustavy

—●— komunikační vedení včetně ochranného pásma

■ čistírna odpadních vod

—●— kanalizace včetně ochranného pásma

—●— vodovod včetně ochranného pásma

—●— objekt důležitý pro obranu státu včetně ochranného pásma

—●— silnice

—●— ochranné pásmo silnice


—●— vodní tok

—●— vodní plocha

letecký koridor LK TRA 78 Veselí - celé správní území

migračně významná území - celé správní území

zranitelná oblast - celé správní území

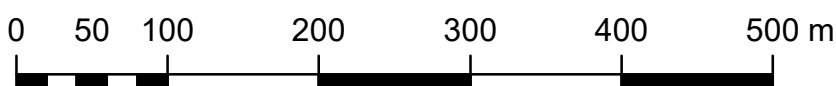

měřítko 1:5 000