


výkres základního členění změna č. 6 územního plánu Klenovice

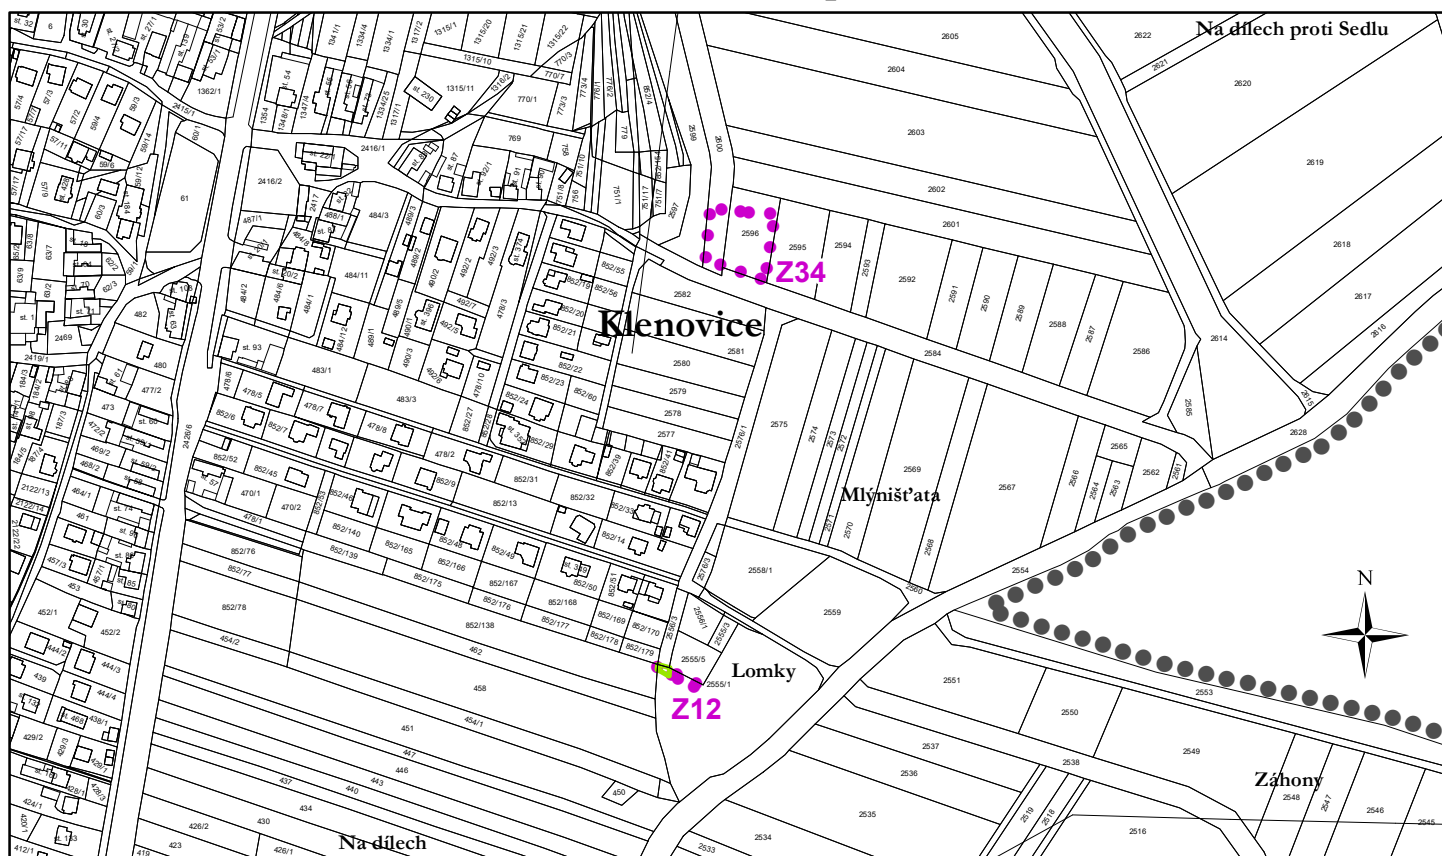

Legenda



správní území



zastavitelná plocha



plocha nebo koridor, v němž je rozhodování o změnách v území podmíněno zpracováním územní studie zrušeno

Záznam o účinnosti

vydávající správní orgán:

Zastupitelstvo obce Klenovice

oprávněná úřední osoba pořizovatele
jméno a příjmení: **Jolana Zahradková**

funkce: **oprávněná úřední osoba
pořizovatele**

podpis:

jméno a příjmení: **Mgr. Lubomír Turín**

funkce: **starosta obce Klenovice**

podpis:

datum nabytí účinnosti:

otisk úředního razítka pořizovatele



měřítko 1:5 000