




výkres širších vztahů odůvodnění změny č. 8 územního plánu Klenovice

 

Legenda

-  řešená území změny
-  cyklostezka

Ondřej Zahrádka

Vlastibor 21, 392 01 Soběslav

datum vyhotovení: **duben 2024**

vypracoval:


Ondřej Zahrádka
Ing. Vlastimil Smítka

odpovědný projektant:

Ing. Vlastimil Smítka

číslo paré:

razítko projektant

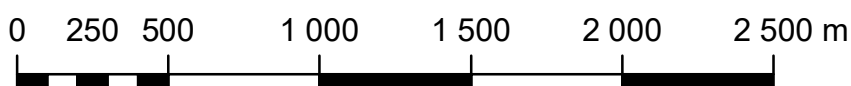

měřítko 1:25 000