


koordináčn vkres

odvodnn zmny . 4 zemnho plnu Klenovice

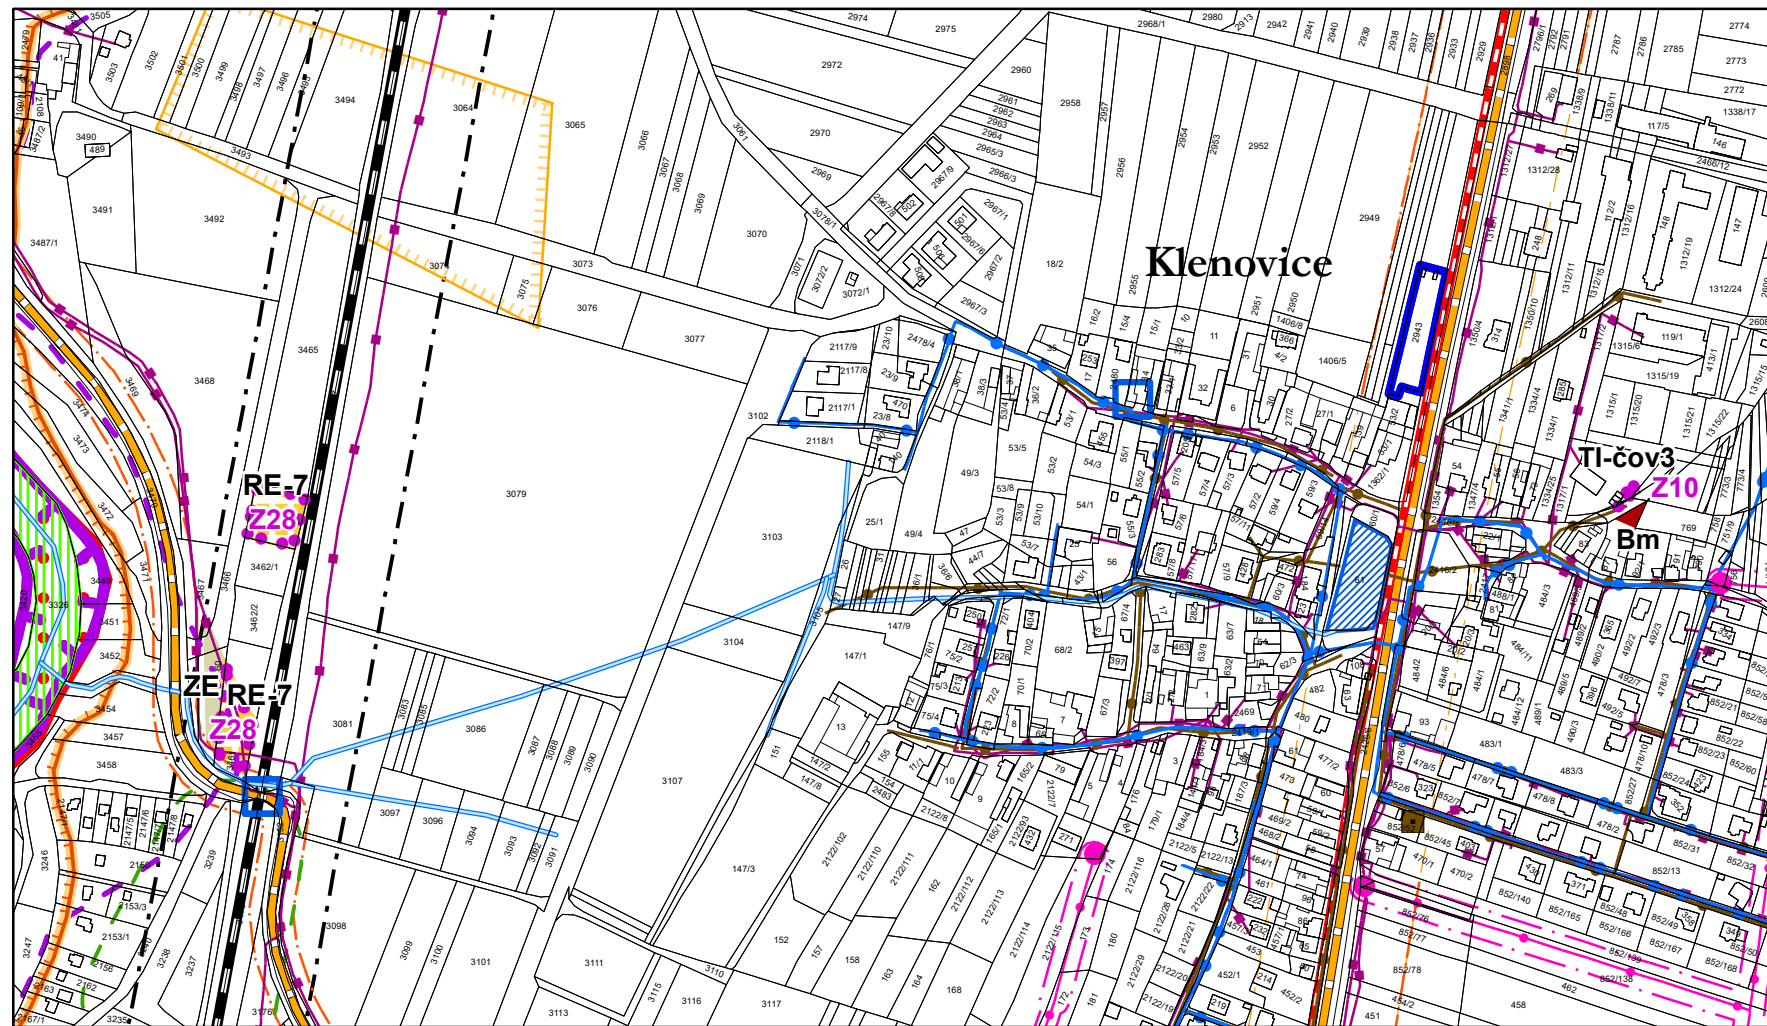

Legenda

aktualizované zastavne zem k 1. 1. 2020

Z1 zastaviteln plocha

plochy stabilizované **plochy zmn**

Bm plochy bydlen - mstsk

RE-1 plochy rekreace

TI-1 plochy technick infrastruktury

ZE plochy zemdlsk

dležit omezen vzem

- elektrick stanice
- elektrick veden vysokho napt
- ochrann psma elektrizan soustavy
- komunikan veden vetn ochrannho psma
- vodovod vetn ochrannho psma
- istrna odpadnch vod
- kanalizace vetn ochrannho psma
- silnice
- ochrann psma silnic
- eleznin drha
- ochrann psma eleznin drhy
- objekt dležit pro obranu sttu vetn ochrannho psma
- nemovit kulturn pamtka
- vodn tok
- vodn plocha
- prodn pamtka
- evropsky vznamn lokalita
- vzdlenost 50 m od okraje lesa
- zem archeologickch nlezh I. kategorie
- zplavove zem
- aktivn zna zplavovho zem
- zem zvlstn povodn pod vodnm dlem
- zraniteln oblast - cel sprvn zem
- leteck koridor LK TRA 78 Vesel - cel sprvn zem
- migran vznamn zem - cel sprvn zem
- Cel sprvn zem je zjmovm zemm Ministerstva obrany z hlediska povolovn vyjmenovnch druh staveb

Ondrej Zahrdka Vlastibor 21, 392 01 Sobslav	raztko projektant
datum vyhotoven: uben 2020	
vypracoval: Ondrej Zahrdka Ing. Vlastiml Smtka	
odpovdn projektant: Ing. Vlastiml Smtka	
islo par:	