


výkres přepokládáných záborů půdního fondu změna č. 4 územního plánu Klenovice

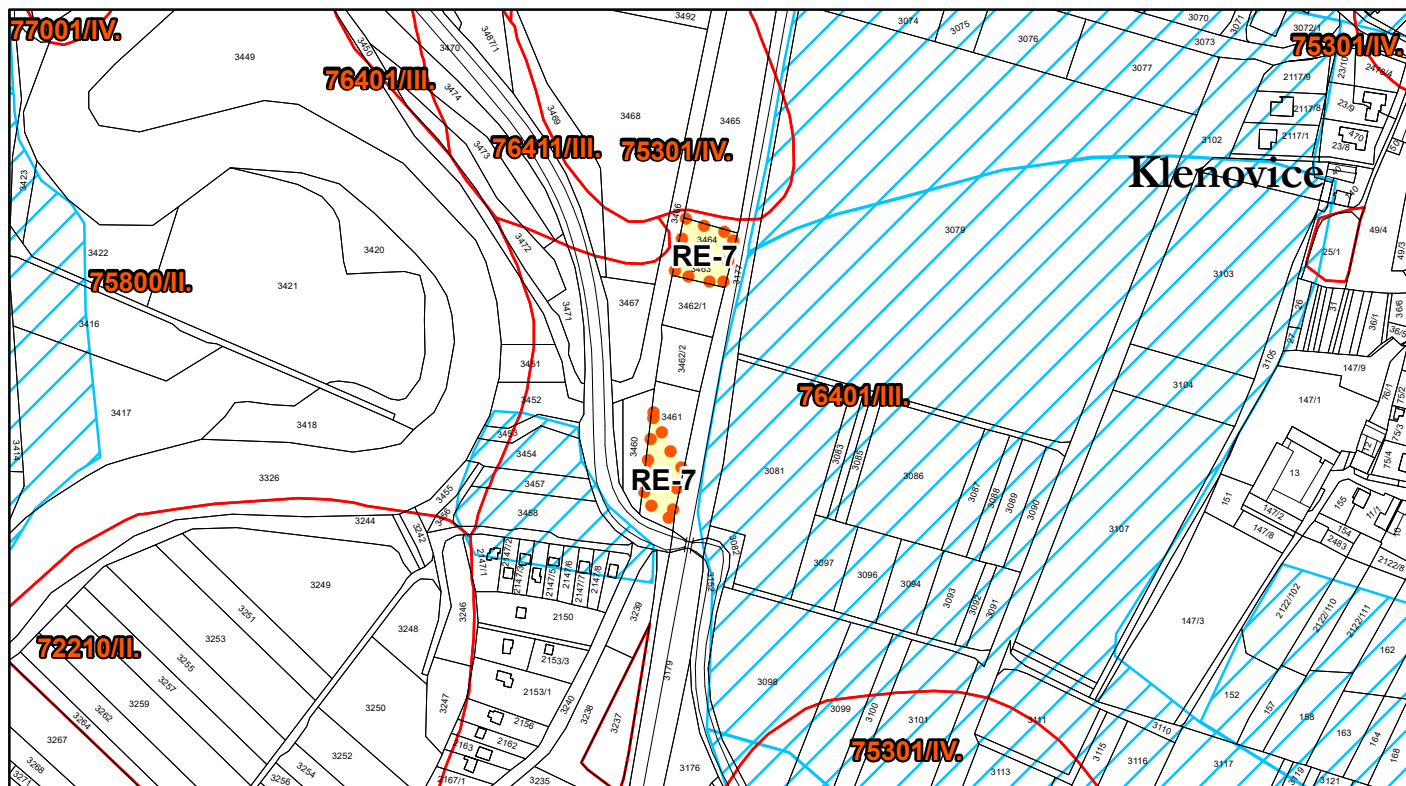

Legenda



RE-7 plochy změn



investice do půdy za účelem zlepšení půdní úrodnosti



bonitovaná půdně ekologická jednotka

75800 / II. bonitovaná půdně ekologická jednotka / třída ochrany



zemědělská půda s třídou ochrany III.

Ondřej Zahrádka Vlastibůř 21, 392 01 Soběslav	razítko projektant
datum vyhotovení: duben 2020	
vypracoval: Ondřej Zahrádka Ing. Vlastimil Smitka	
odpovědný projektant: Ing. Vlastimil Smitka	
číslo paré:	