



výkres veřejně prospěšných staveb, opatření a asanací změna č. 4 územního plánu Klenovice

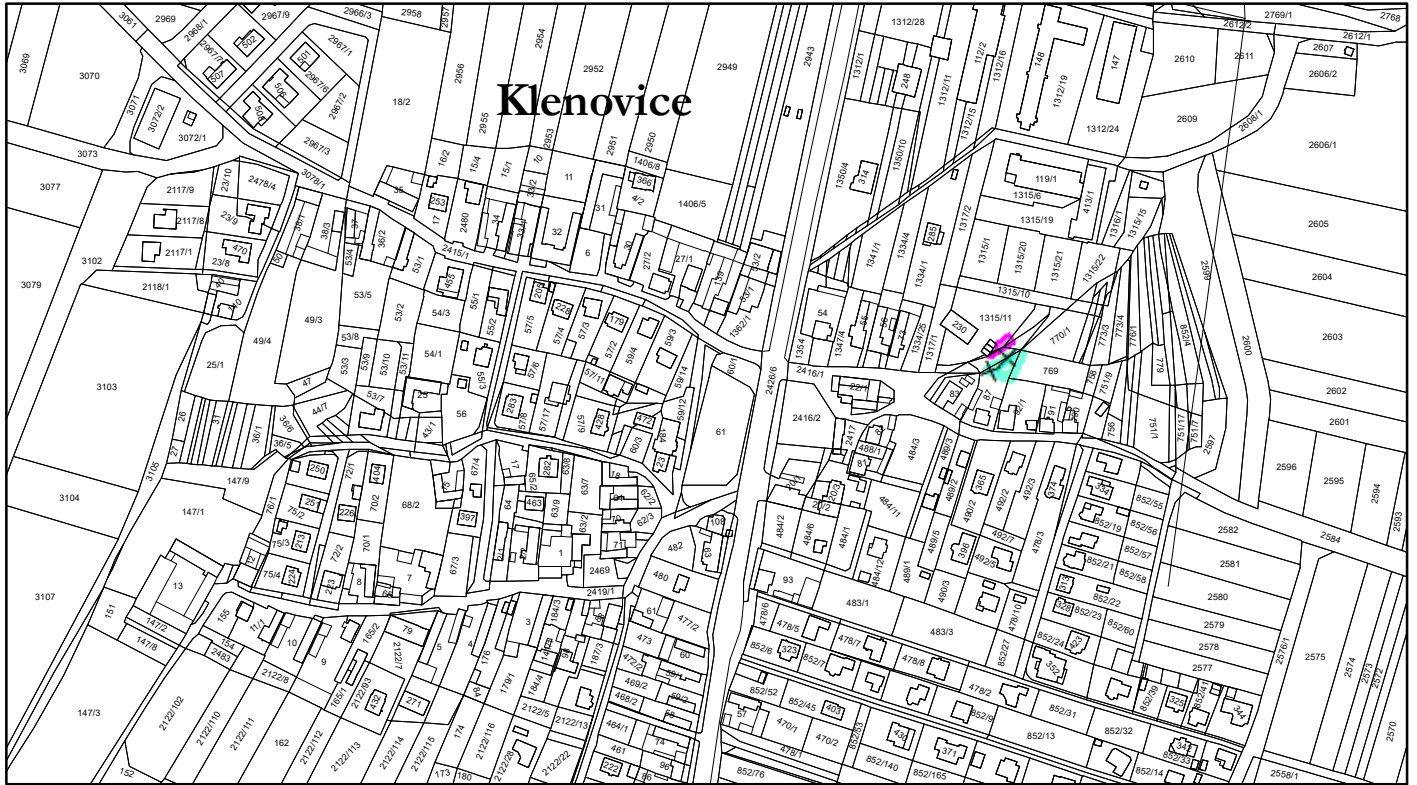

Legenda



veřejně prospěšná stavba s možností vyvlastnění i uplatnění předkupního práva (dle §170 a §101 stavebního zákona)

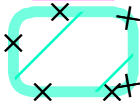

zrušená veřejně prospěšná stavba

Záznam o účinnosti

vydávající správní orgán: Zastupitelstvo obce Klenovice	datum nabytí účinnosti:
oprávněná úřední osoba pořizovatele jméno a příjmení: Jolana Zahrádková funkce: oprávněná úřední osoba pořizovatele podpis: jméno a příjmení: Mgr. Lubomír Turín funkce: starosta obce Klenovice podpis:	otisk úředního razítka pořizovatele

Ondřej Zahrádka

Vlastiboř 21, 392 01 Soběslav

datum vyhotovení: **duben 2020**

vypracoval:

Ondřej Zahrádka

Ing. Vlastimil Smítka

odpovědný projektant:

Ing. Vlastimil Smítka

číslo paré:

razítko projektant