


# hlavní výkres ÚPLNÉ ZNĚNÍ ÚZEMNÍHO PLÁNU Klenovice po změnách č. 1, č. 2, č. 3

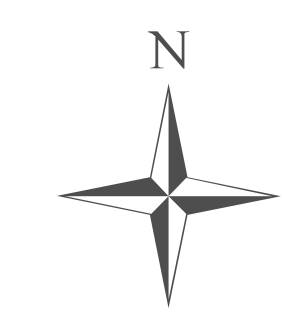


- plochy stávající**
- SOv plochy smíšené obytné - venkovské
  - SOm plochy smíšené obytné - městské
  - SOk plochy smíšené obytné - komerční
  - OV plochy občanského vybavení
  - OVs plochy občanského vybavení - sport
  - RE plochy rekreace
  - VP plochy veřejných prostranství
  - VZ plochy veřejné zelené
  - Zsv plochy zelené - soukromé a vyhrazené
  - VS plochy výroby a skladování
  - DI plochy dopravní infrastruktury
  - TI plochy technické infrastruktury
  - TIs plochy technické infrastruktury - skládka
  - VV plochy vodní a vodohospodářské
  - ZE plochy zemědělské
  - LE plochy lesní
  - PR plochy přírodní
  - SNÚ plochy smíšené nezastavěného území
- plochy změn**
- SOv plochy smíšené obytné - venkovské
  - SOm plochy smíšené obytné - městské
  - SOk plochy smíšené obytné - komerční
  - OV plochy občanského vybavení
  - OVs plochy občanského vybavení - sport
  - RE plochy rekreace
  - VP plochy veřejných prostranství
  - VZ plochy veřejné zelené
  - Zsv plochy zelené - soukromé a vyhrazené
  - VS plochy výroby a skladování
  - DI plochy dopravní infrastruktury
  - TI plochy technické infrastruktury
  - TIs plochy technické infrastruktury - skládka
  - VV plochy vodní a vodohospodářské
  - ZE plochy zemědělské
  - LE plochy lesní
  - PR plochy přírodní
  - SNÚ plochy smíšené nezastavěného území

**Legenda**

- řešené území
- hranice katastrálních území
- zastavěné území k 1. 8. 2011
- zastavitelná plocha
- plocha přestavby
- územní rezerva - bydlení
- maximální hranice negativních vlivů
- urbanisticky hodnotný prostor
- M1 - M8 hodnoty
- o hodnoty
- hranice pro umístění IV. TŽK v ploše DI-D3/D1
- hranice pro umístění dálnice D3 v ploše DI-D3/D1
- čov čistírna odpadních vod
- k koridor

**územní systém ekologické stability**

- BC biocentrum funkční
- BK biokoridor funkční
- BK biokoridor nefunkční
- interakční prvek funkční
- interakční prvek nefunkční
- L (BC) lokální (biocentrum)
- R (BK) regionální (biokoridor)

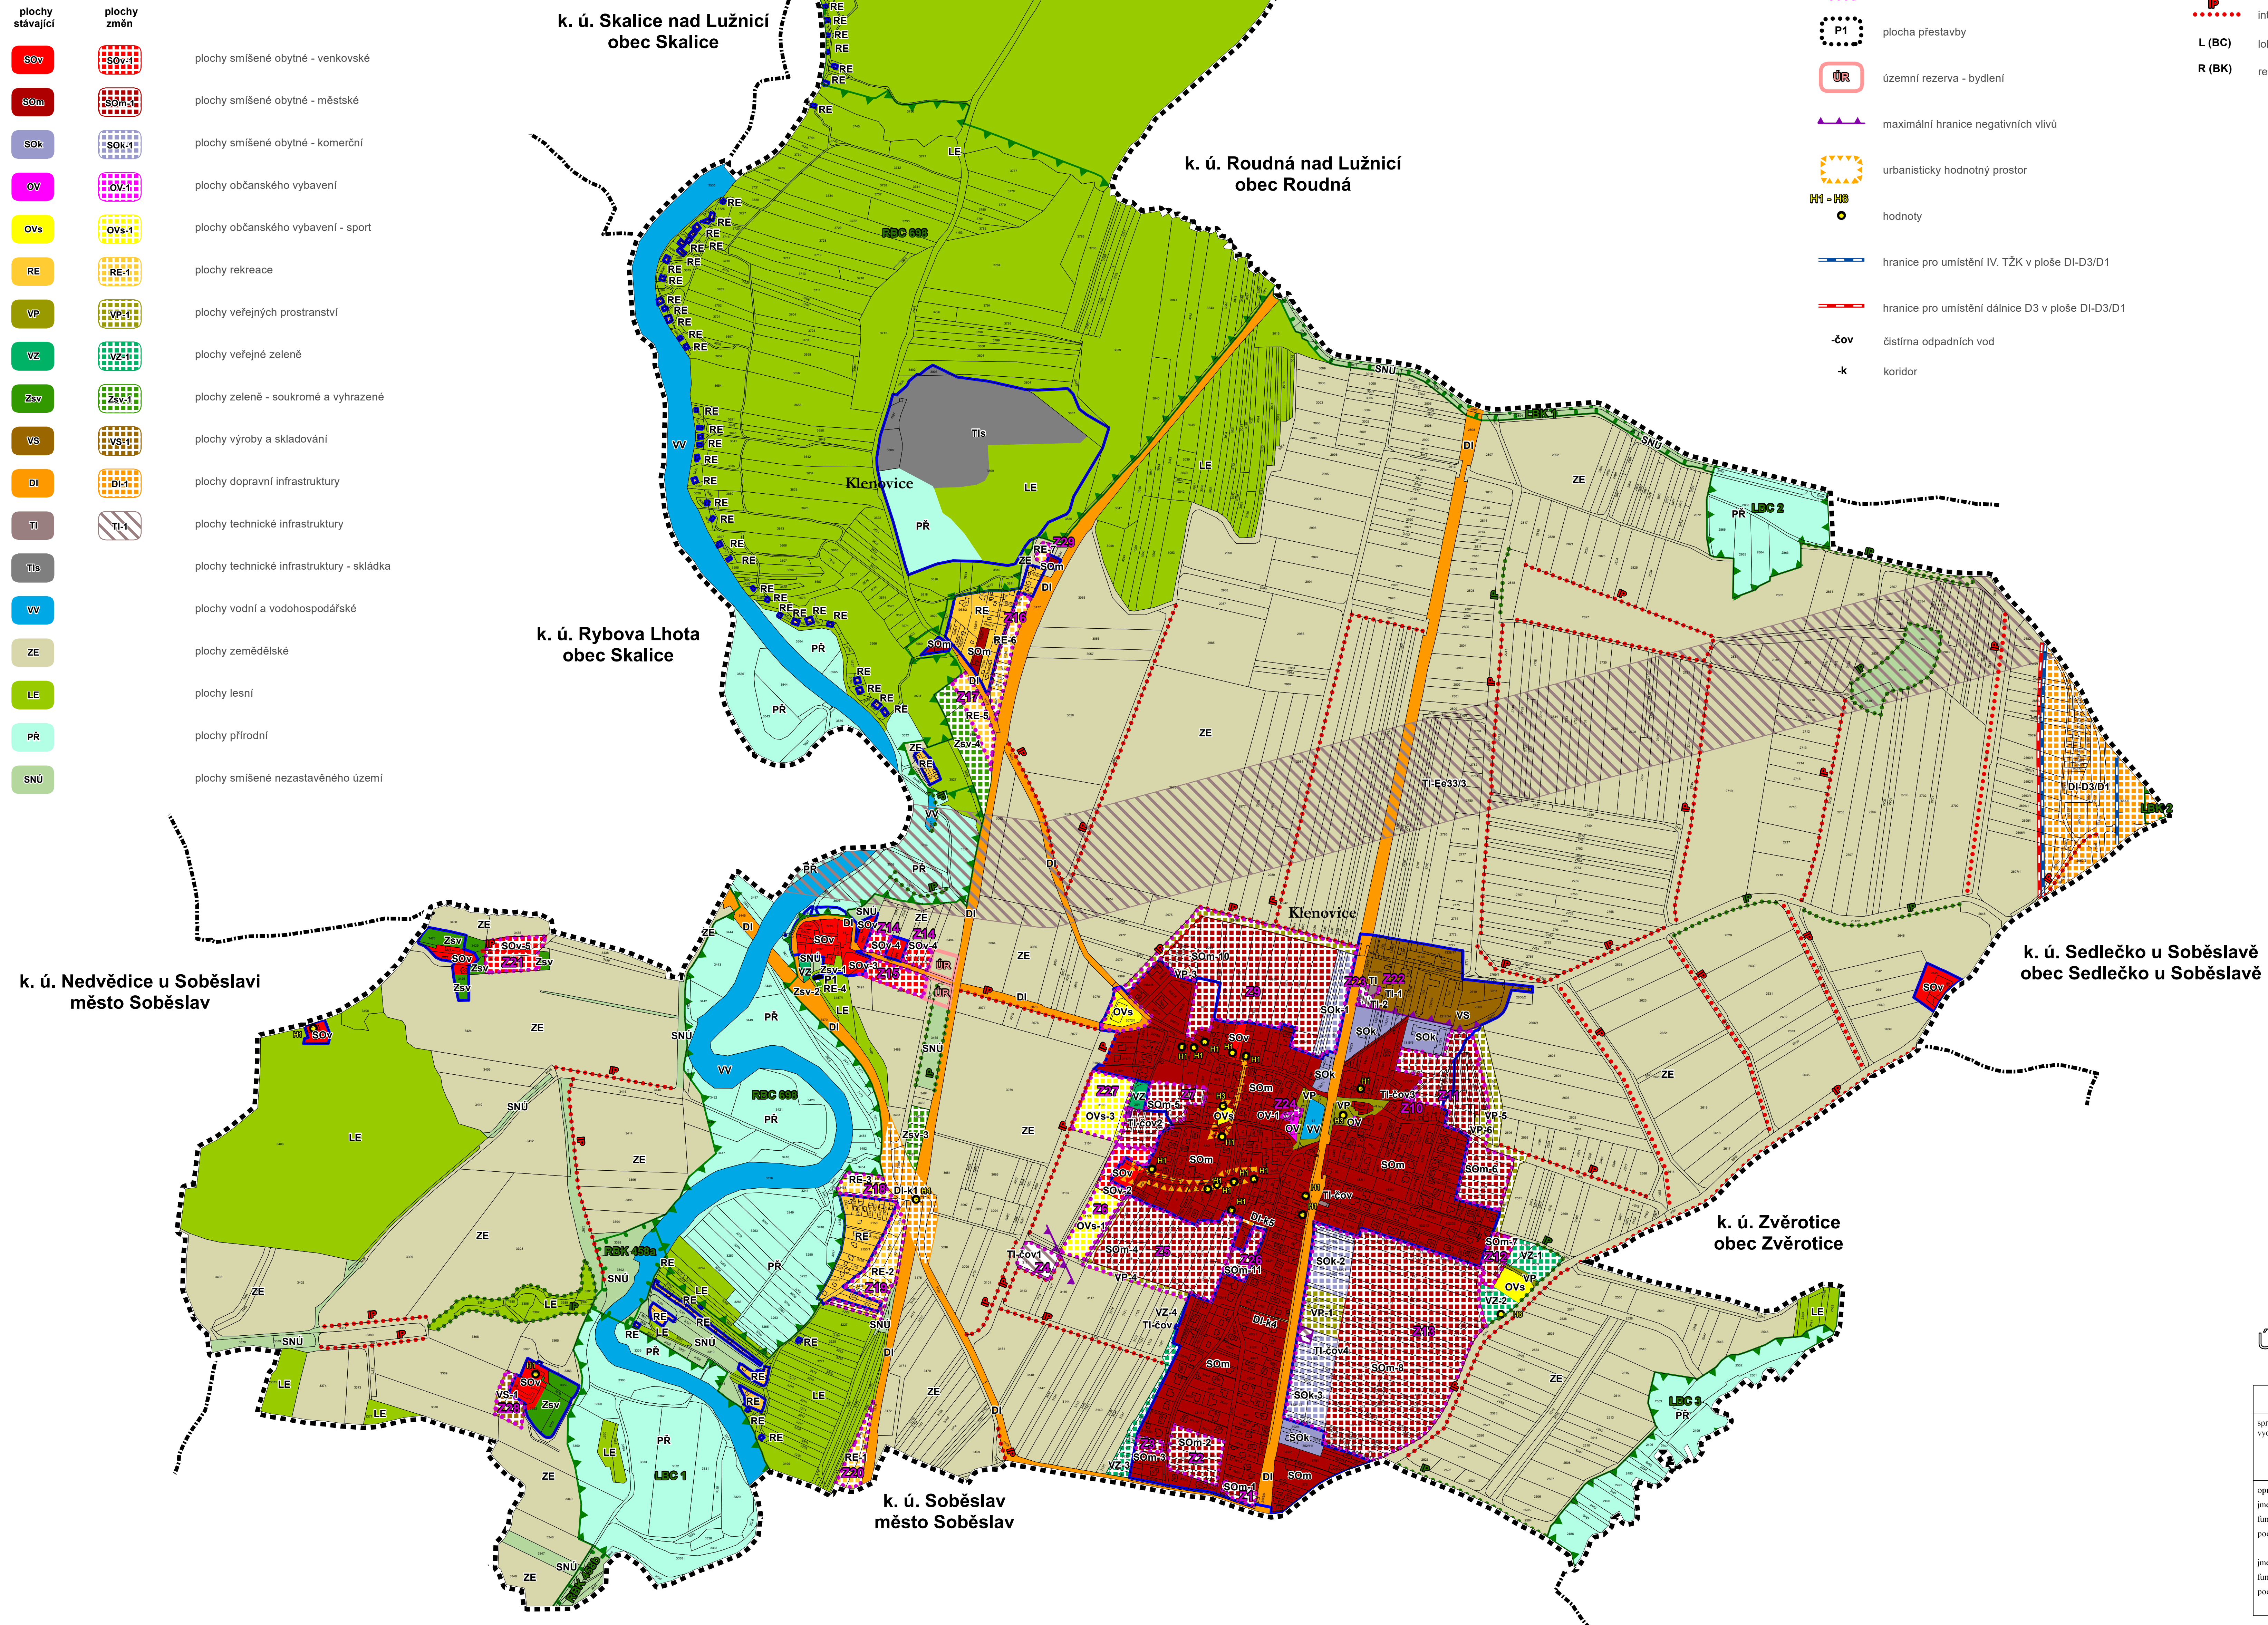

## hlavní výkres ÚPLNÉ ZNĚNÍ ÚZEMNÍHO PLÁNU Klenovice po změnách č. 1, č. 2, č. 3

Záznam o účinnosti	
správní orgán, který poslední změnu vydal: <b>Zastupitelstvo obce Klenovice</b>	pořadové číslo poslední změny: <b>3</b>
	datum nabytí účinnosti poslední změny:
oprávněná úřední osoba pořizovatele jméno a příjmení: <b>Jolana Zahradková</b> funkce: oprávněná úřední osoba pořizovatele podpis:	otisk úředního razítka pořizovatele
jméno a příjmení: <b>Mgr. Lubomír Turin</b> funkce: starosta obce Klenovice podpis:	

