


koordináčn výkres

odůvodněn změny č. 2 územn plánu Klenovice

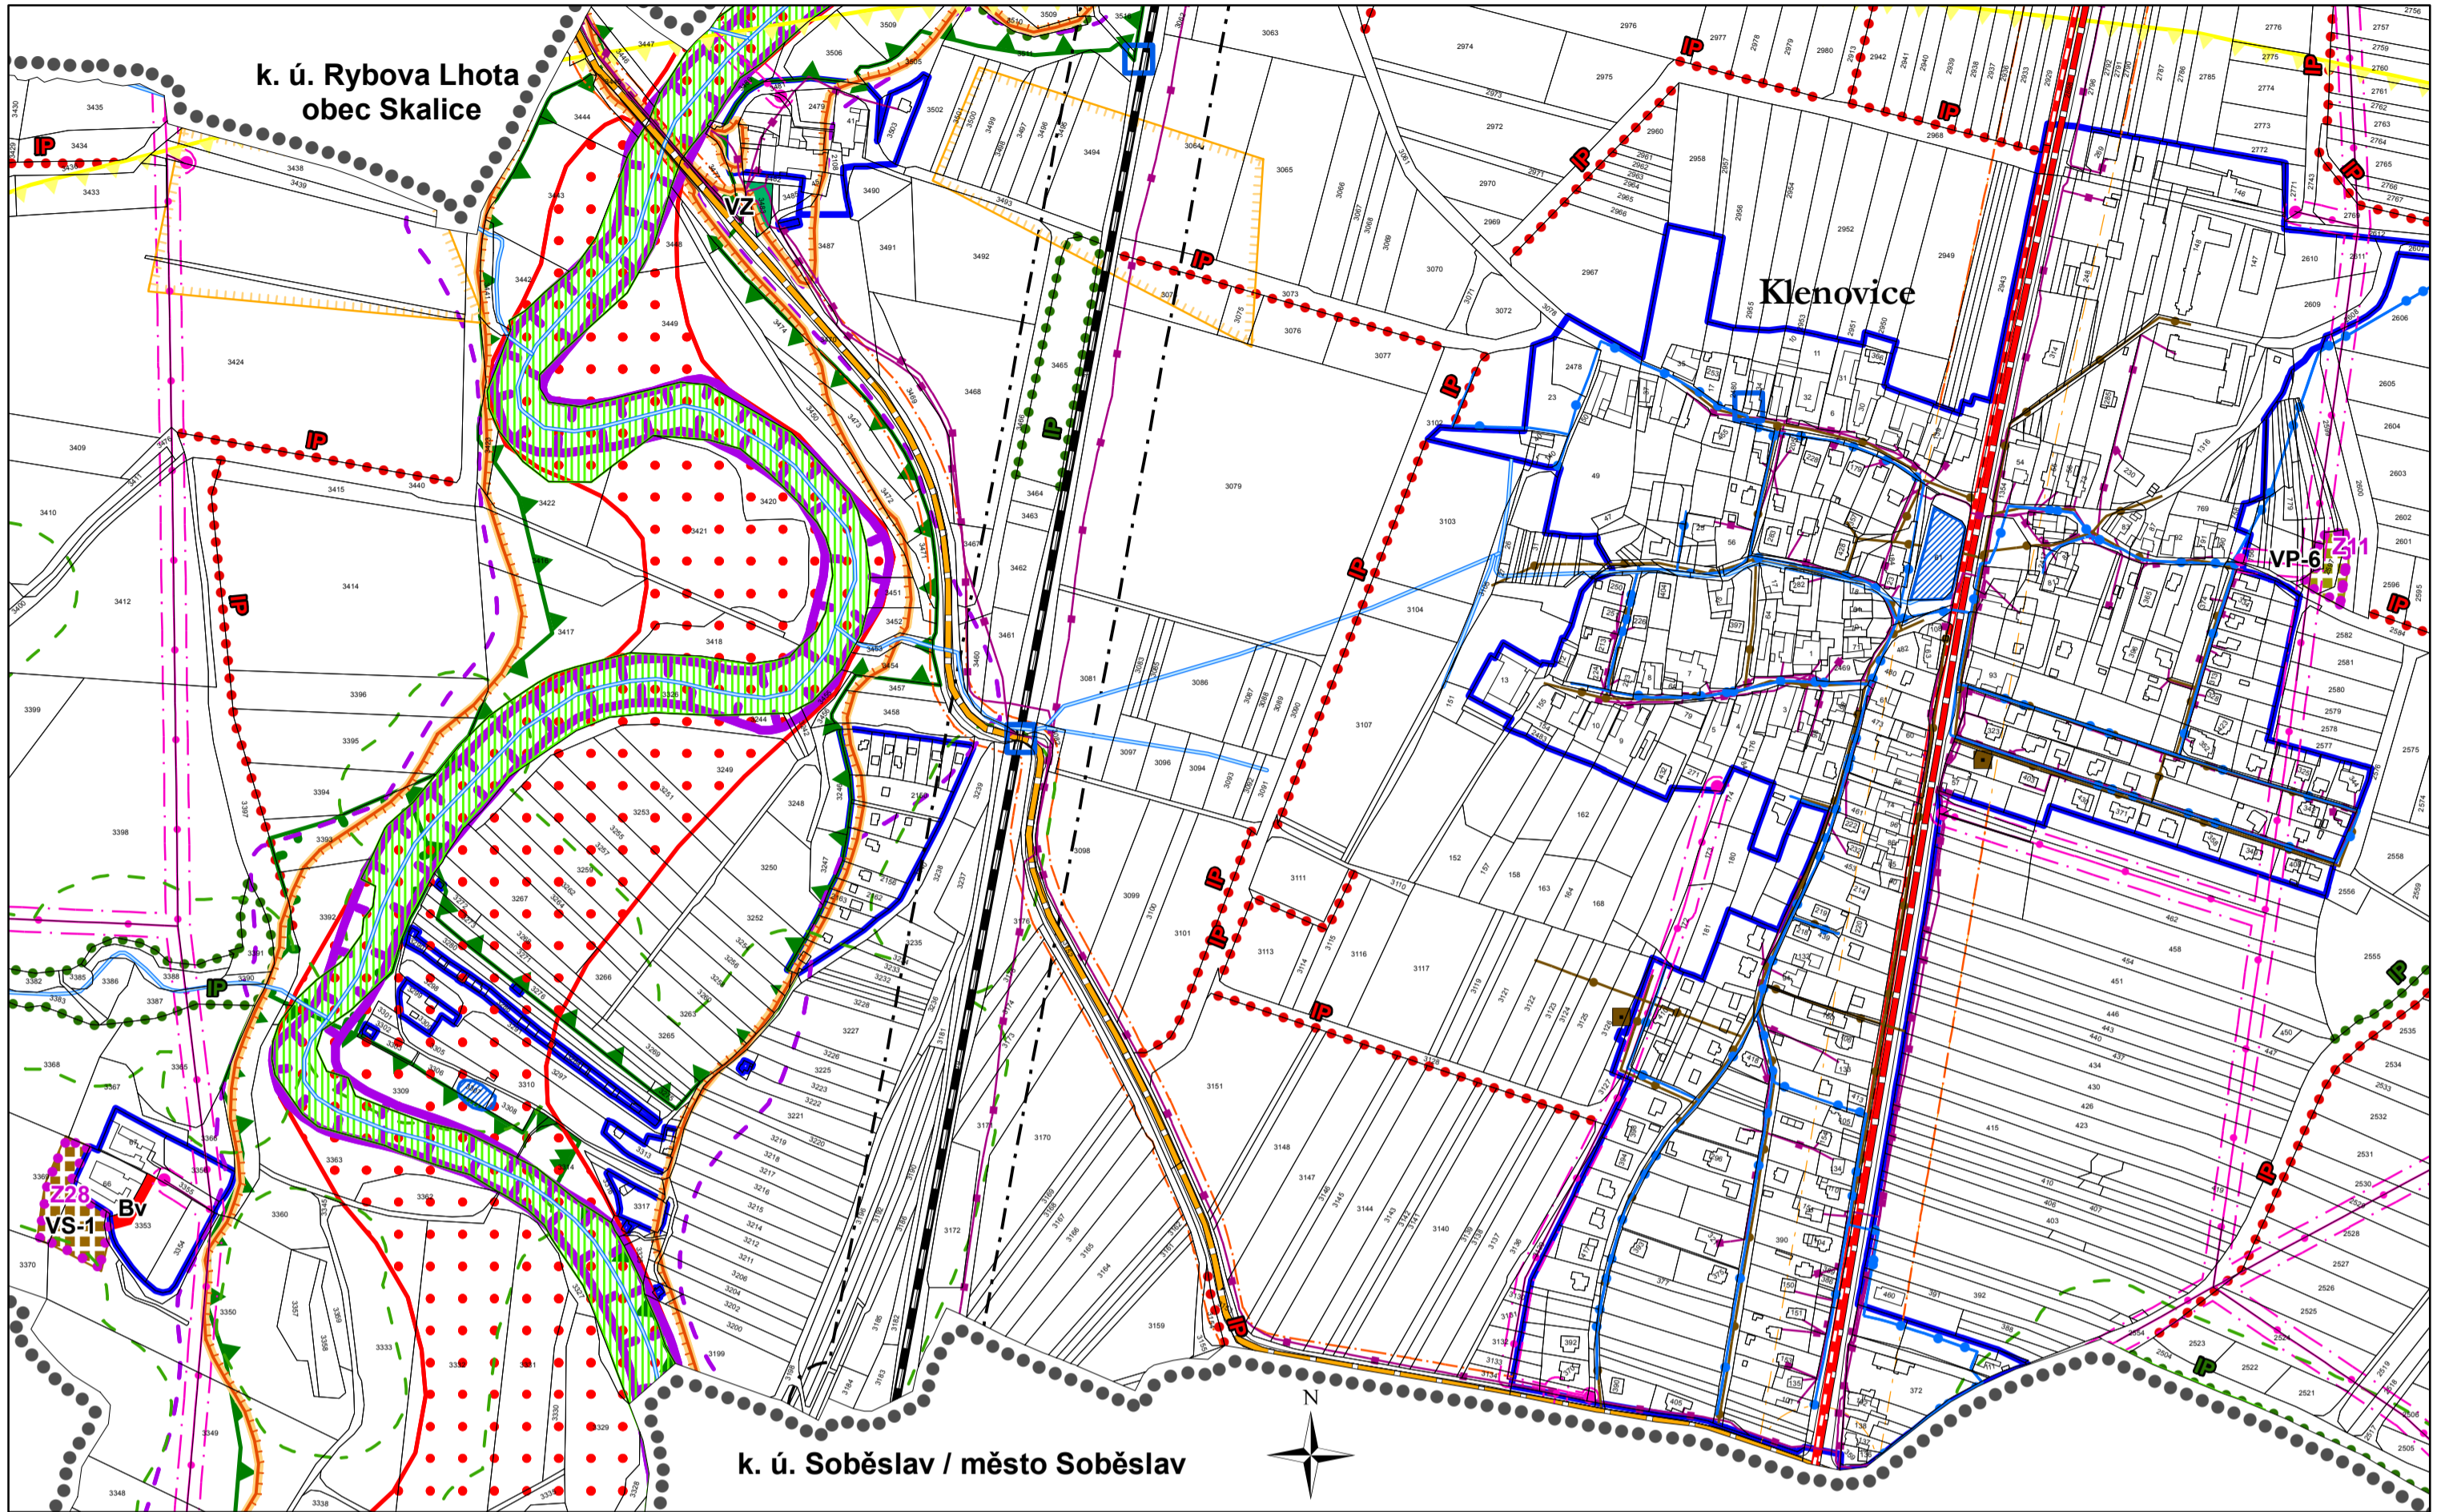

Legenda

- ■ ■ ■ ■ hranice katastrálních území
- ○ ○ ○ ○ správní území obce
- ● ● ● ● Z28 zastavitelná plocha
- □ □ □ □ zastavěné území k 1. 8. 2011

ÚSES

- BC biocentrum funkční
- BK biokoridor funkční
- IP interakční prvek funkční
- IP interakční prvek nefunkční
- L (BC) lokální (biocentrum)
- R (BK) regionální (biokoridor)

plochy stabilizované

- Bv plochy smíšené obytné - venkovské
- VP-6 plochy veřejných prostranství
- VZ plochy veřejné zeleně
- VS-1 plochy výroby a skladování

důležitá omezení v území

- elektrická stanice
- elektrické vedení vysokého napětí
- ochranné pásmo elektrizační soustavy
- komunikační vedení včetně ochranného pásma
- vodovod včetně ochranného pásma
- čistírna odpadních vod
- kanalizace včetně ochranného pásma
- silnice I. třídy
- silnice III. třídy
- ochranné pásmo silnic
- železniční dráha
- ochranné pásmo železniční dráhy
- ochranné pásmo letiště
- objekt důležitý pro obranu státu včetně ochranného pásma

- nemovitá kulturní památka
- ▨ přírodní památka
- ⊕ evropsky významná lokalita
- vzdálenost 50 m od okraje lesa
- ▨ vodní plocha
- vodní tok
- území archeologických nálezů I. kategorie
- záplavové území
- aktivní zóna záplavového území
- území zvláštní povodně pod vodním dílem
- letecký koridor LK TRA 78 Veselí - celé správní území
- migračně významná území - celé správní území
- zranitelná oblast - celé správní území

| | |
|-------------------------------------------------------------|--------------------|
| UPLAN S.R.O. Vlastibůf 21, 392 01 Soběslav | raztko projektant |
| datum vyhotoven: únor 2018 | |
| vypracoval: Ing. Vlastimil Smtka | |
| odpovědn projektant: Ing. arch. Jaroslav Polček | |
| čslo par: | |

