


hlavní výkres

změna č. 2 územního plánu Klenovice

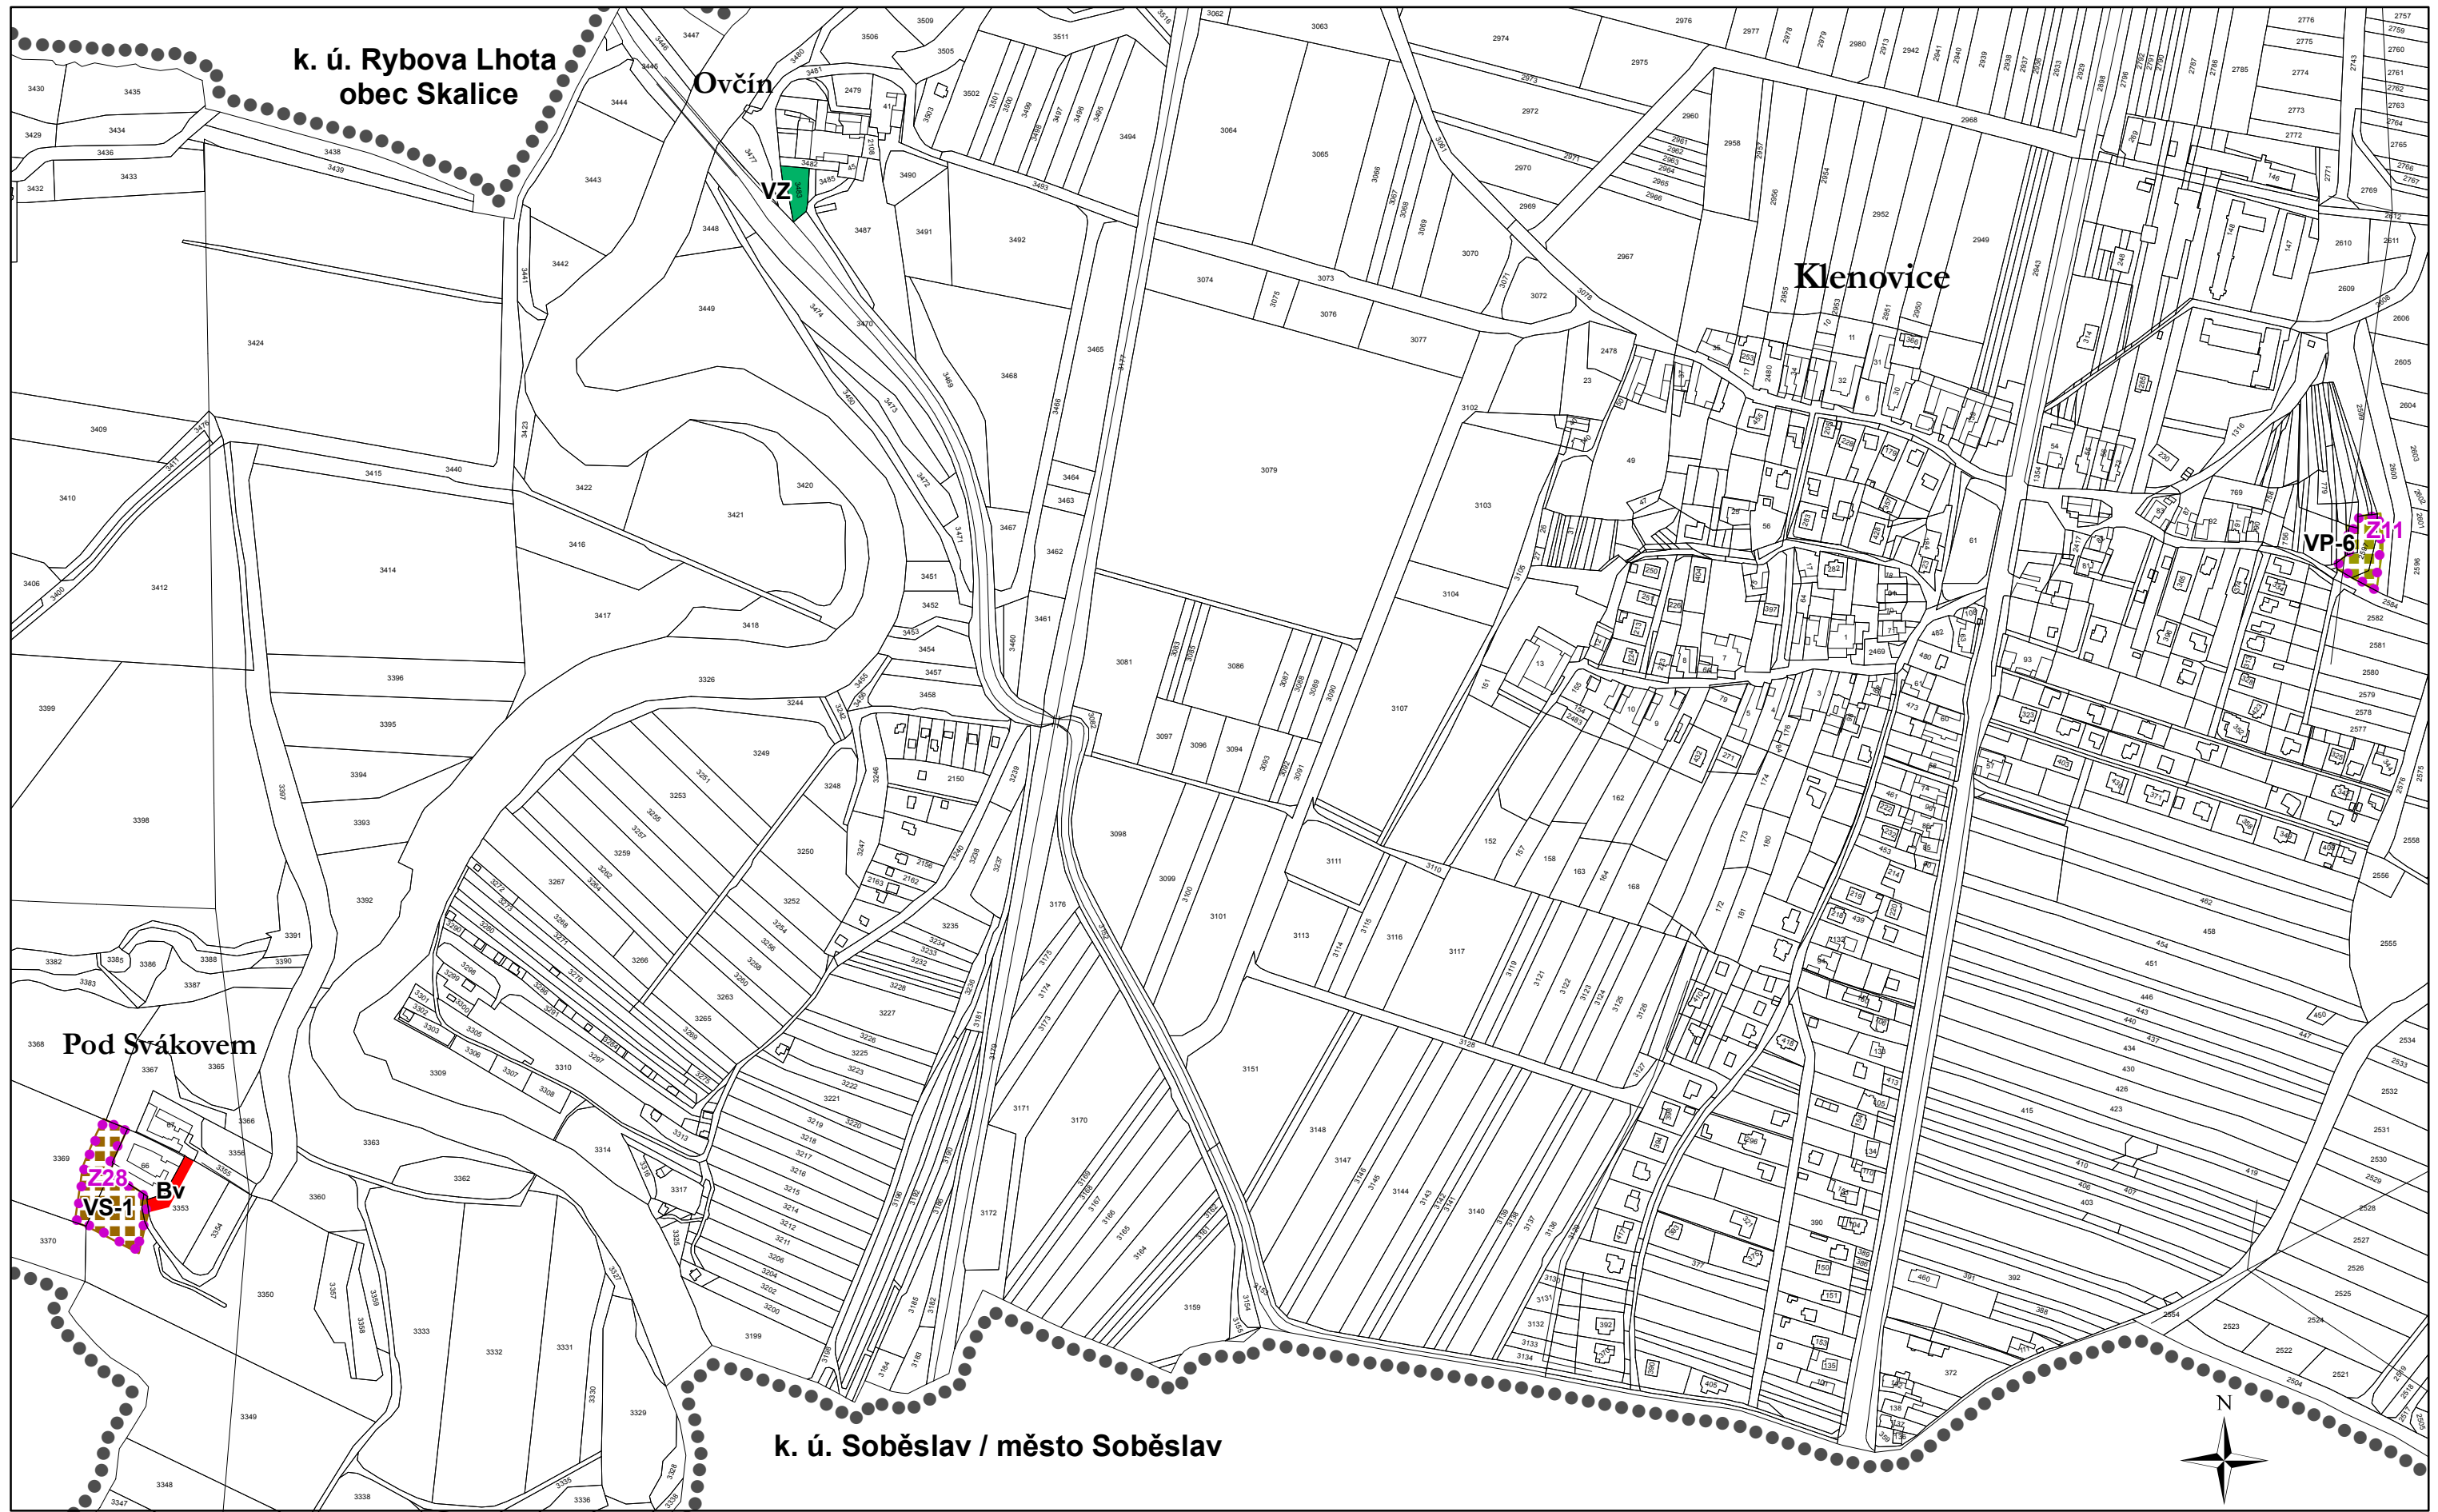

Legenda

■■■■■■ hranice katastrálních území

○ správní území obce

Z28 zastavitelná plocha

plochy stabilizované

plochy změn

Bv

plochy smíšené obytné - venkovské

VP-6

plochy veřejných prostranství


VZ

plochy veřejné zeleně

VS-1

plochy výroby a skladování

| Záznam o účinnosti | |
|---|-------------------------------------|
| vydávající správní orgán: Zastupitelstvo obce Klenovice | datum nabytí účinnosti: |
| oprávněná úřední osoba pořizovatele jméno a příjmení: Ing. Vlastimil Smitka funkce: oprávněná úřední osoba pořizovatele | otisk úředního razítka pořizovatele |
| podpis: jméno a příjmení: Mgr. Lubomír Turín funkce: starosta obce Klenovice | |
| | razítko projektant |
| UPLAN S.R.O. Vlastibof 21, 392 01 Soběslav | |
| datum vyhotovení: únor 2018 | |
| vypracoval: Ing. Vlastimil Smitka | |
| odpovědný projektant: Ing. arch. Jaroslav Poláček | |
| číslo paré: | |

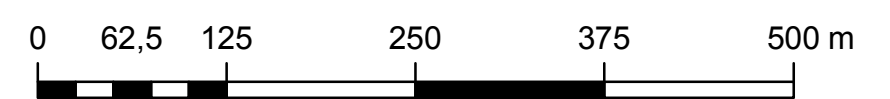

měřítko 1:5 000