




schéma řešených území odůvodnění změny č. 6 územního plánu Klenovice

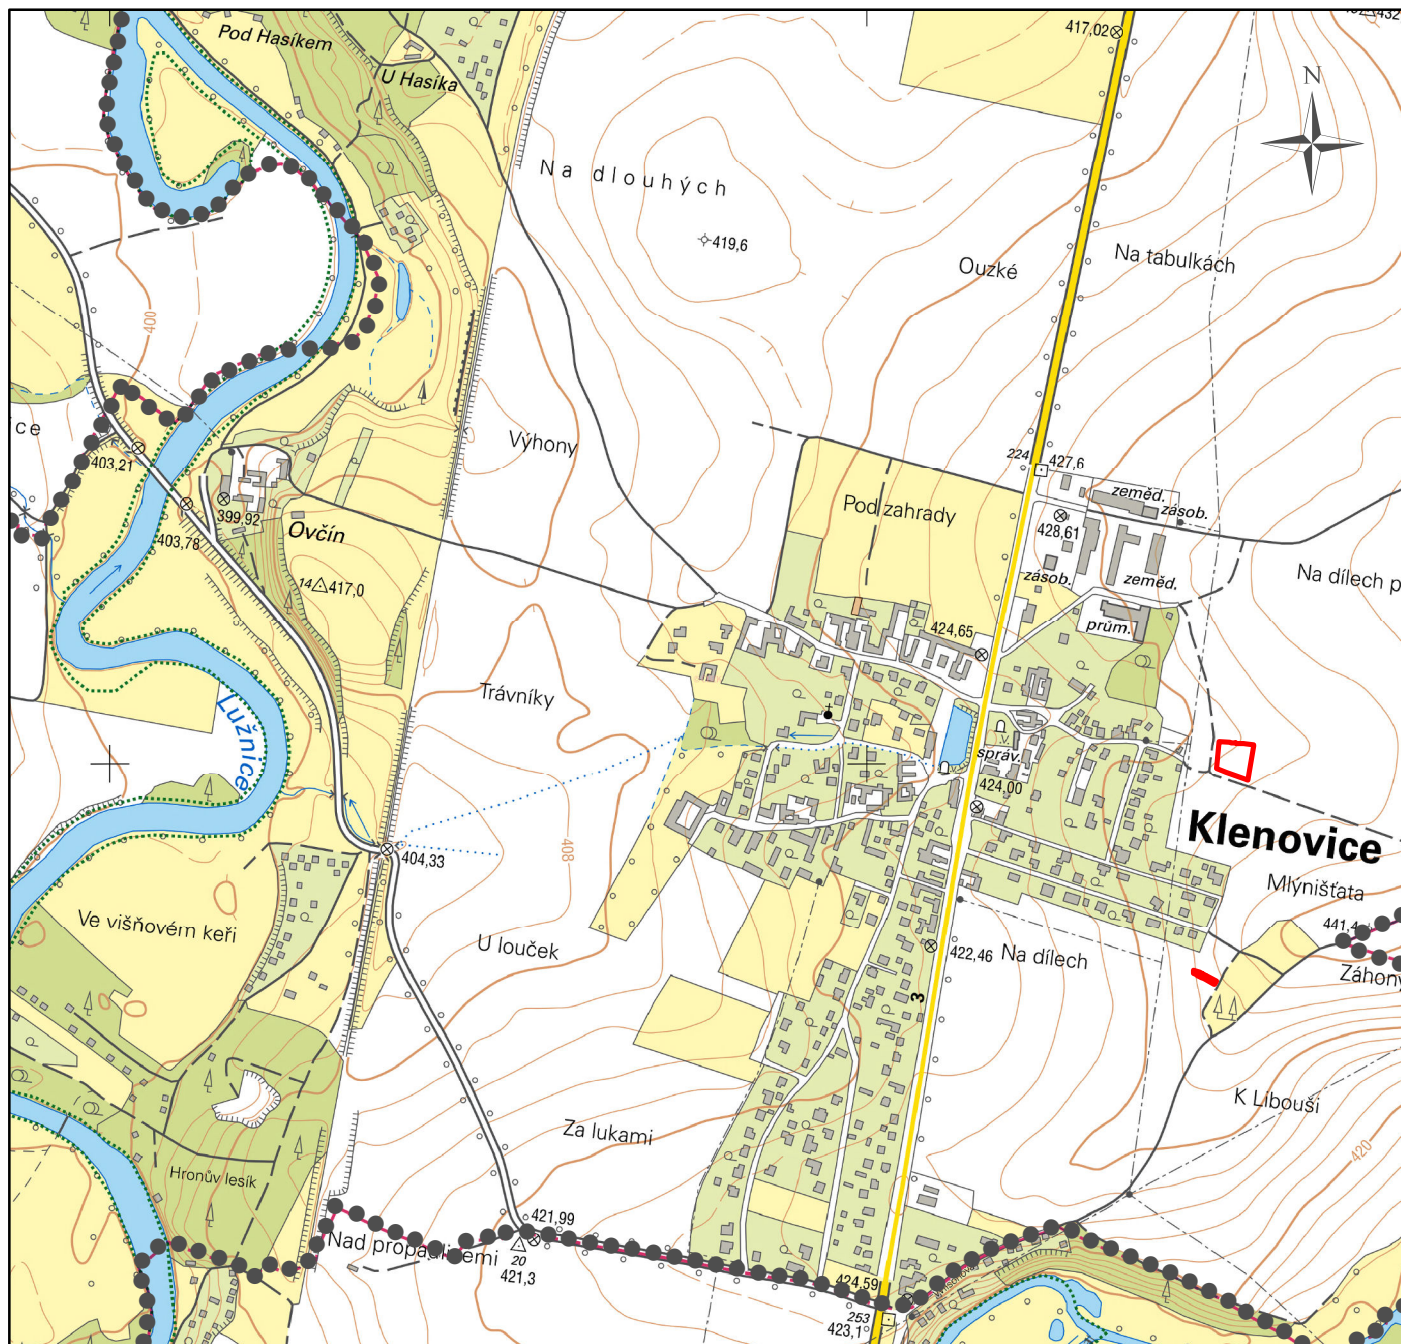


Legenda



správní území obce



řešená území změny č. 6

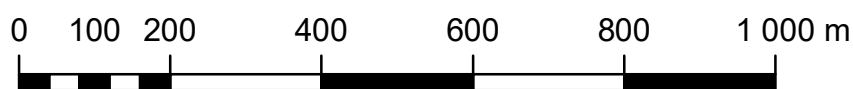

měřítko 1:10 000