



výkres širších vztahů odůvodnění změny č. 8 územního plánu Klenovice



Legenda



řešená území změny



cyklostezka

Ondřej Zahrádka

Vlastibor 21, 392 01 Soběslav

datum vyhotovení: **červenec 2024**

vypracoval:


Ondřej Zahrádka
Ing. Vlastimil Smítka

odpovědný projektant:

Ing. Vlastimil Smítka

číslo paré:

razítko projektant

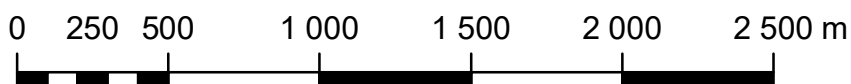

měřítko 1:25 000