


schéma řešených území odůvodnění změny č. 1 územního plánu Klenovice

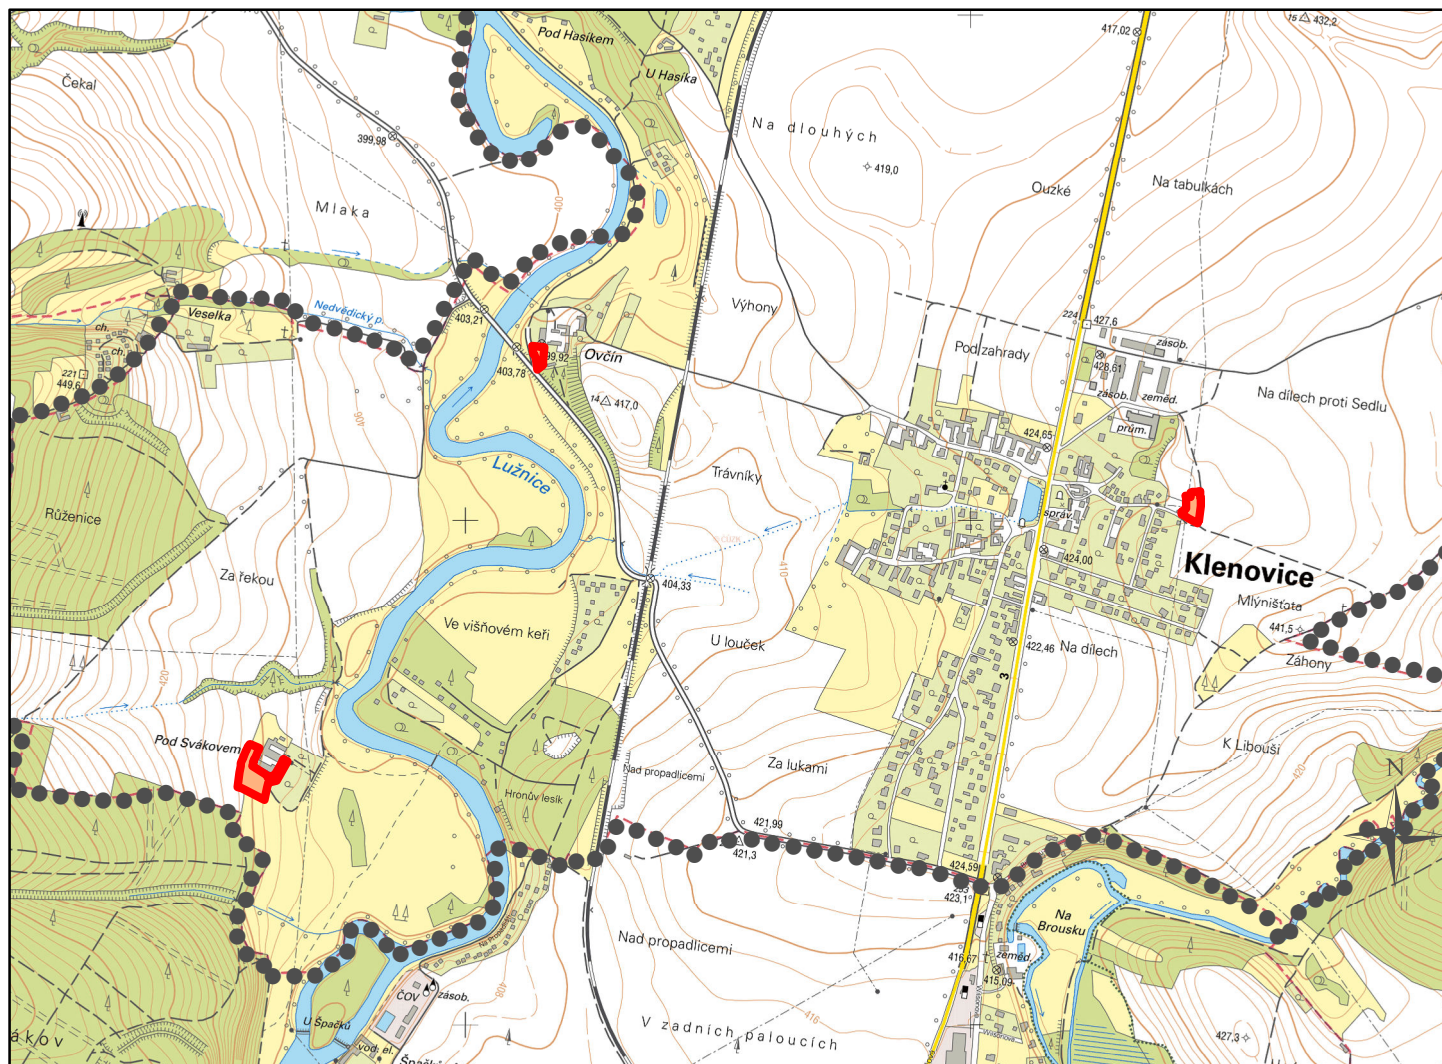

Legenda



správní území obce



řešená území změny č. 2

UPLAN S.R.O. Vlastiboř 21, 392 01 Soběslav	razítko projektant
	datum vyhotovení: únor 2018
	vypracoval: Ing. Vlastimil Smítka
	odpovědný projektant: Ing. arch. Jaroslav Poláček
	číslo paré:

