




schéma řešených území odůvodnění změny č. 5 územního plánu Klenovice

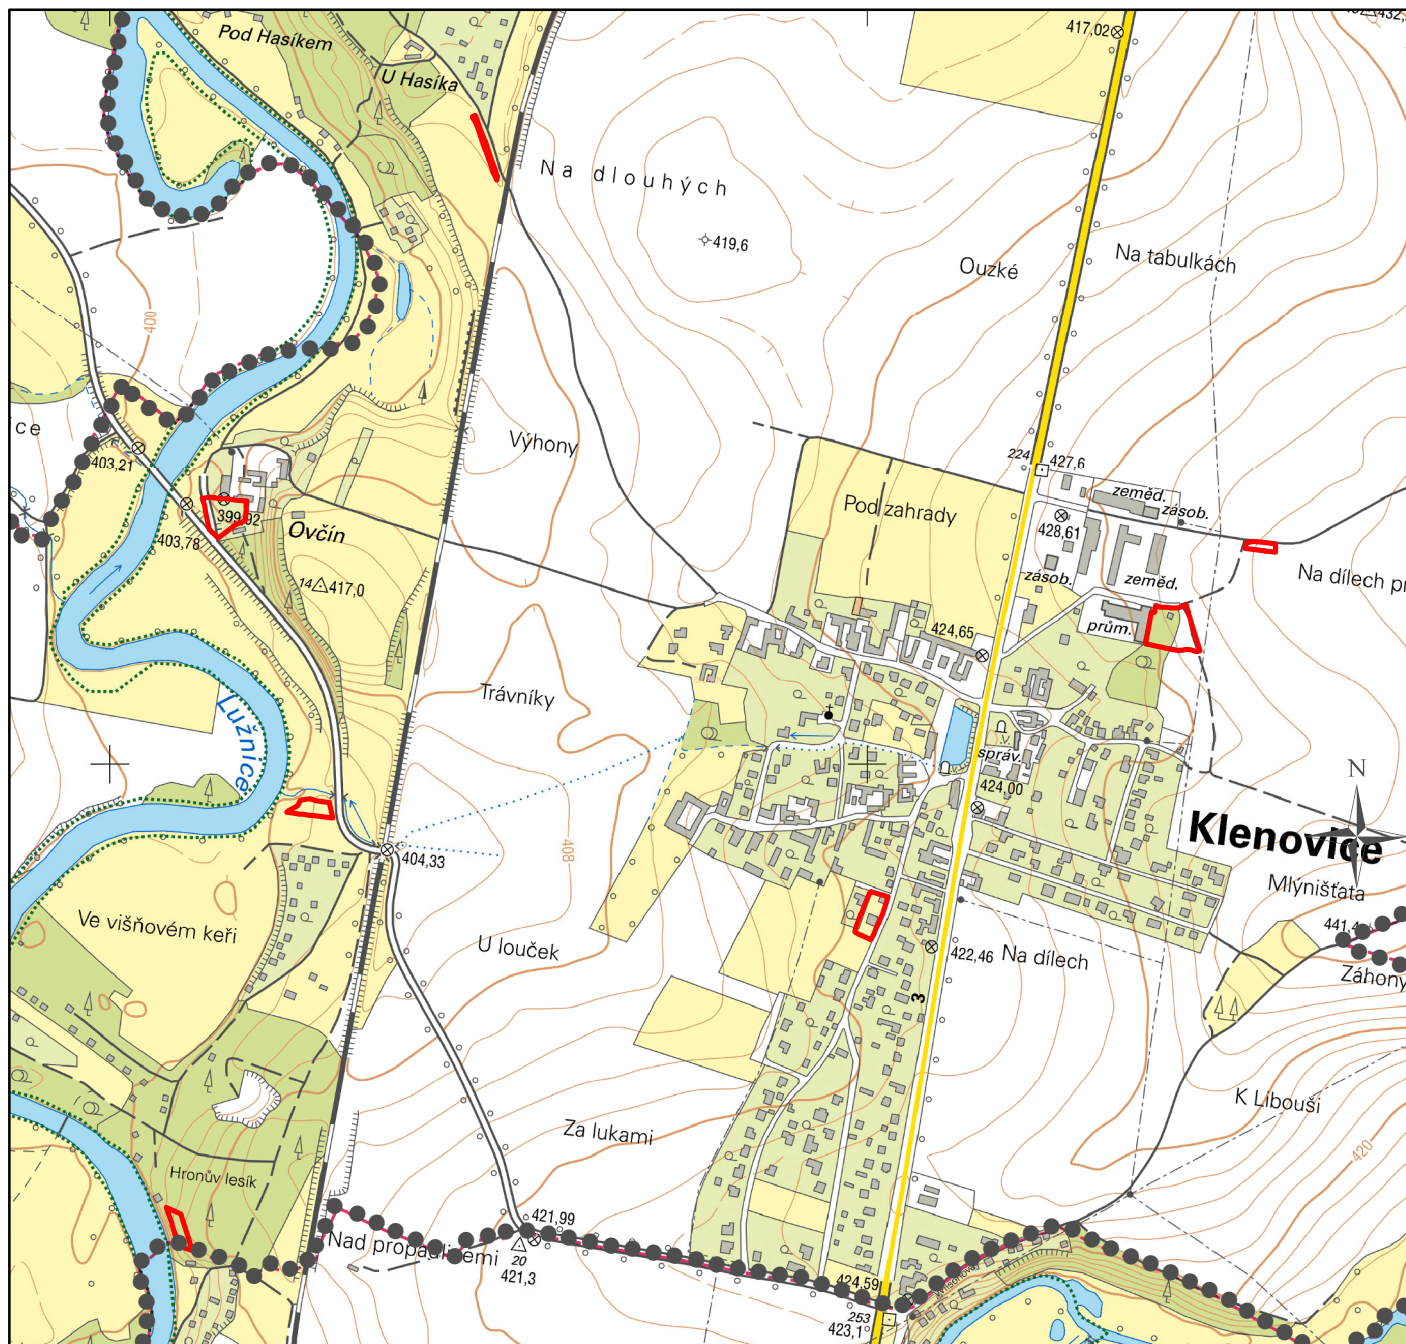

Legenda



správní území obce



řešená území změny č. 5

Ondřej Zahrádka

Vlastiboř 21, 392 01 Soběslav

datum vyhotovení: říjen 2021

vypracoval:

Ondřej Zahrádka


Ing. Vlastimil Smítka

odpovědný projektant:

Ing. Vlastimil Smítka

číslo paré:

razítko projektant

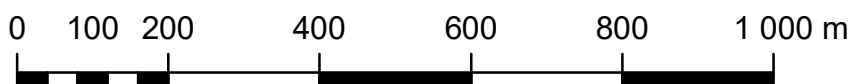

měřítko 1:10 000