


# koordináčn výkres

## odůvodn zmny . 5 územnho plnu Klenovice

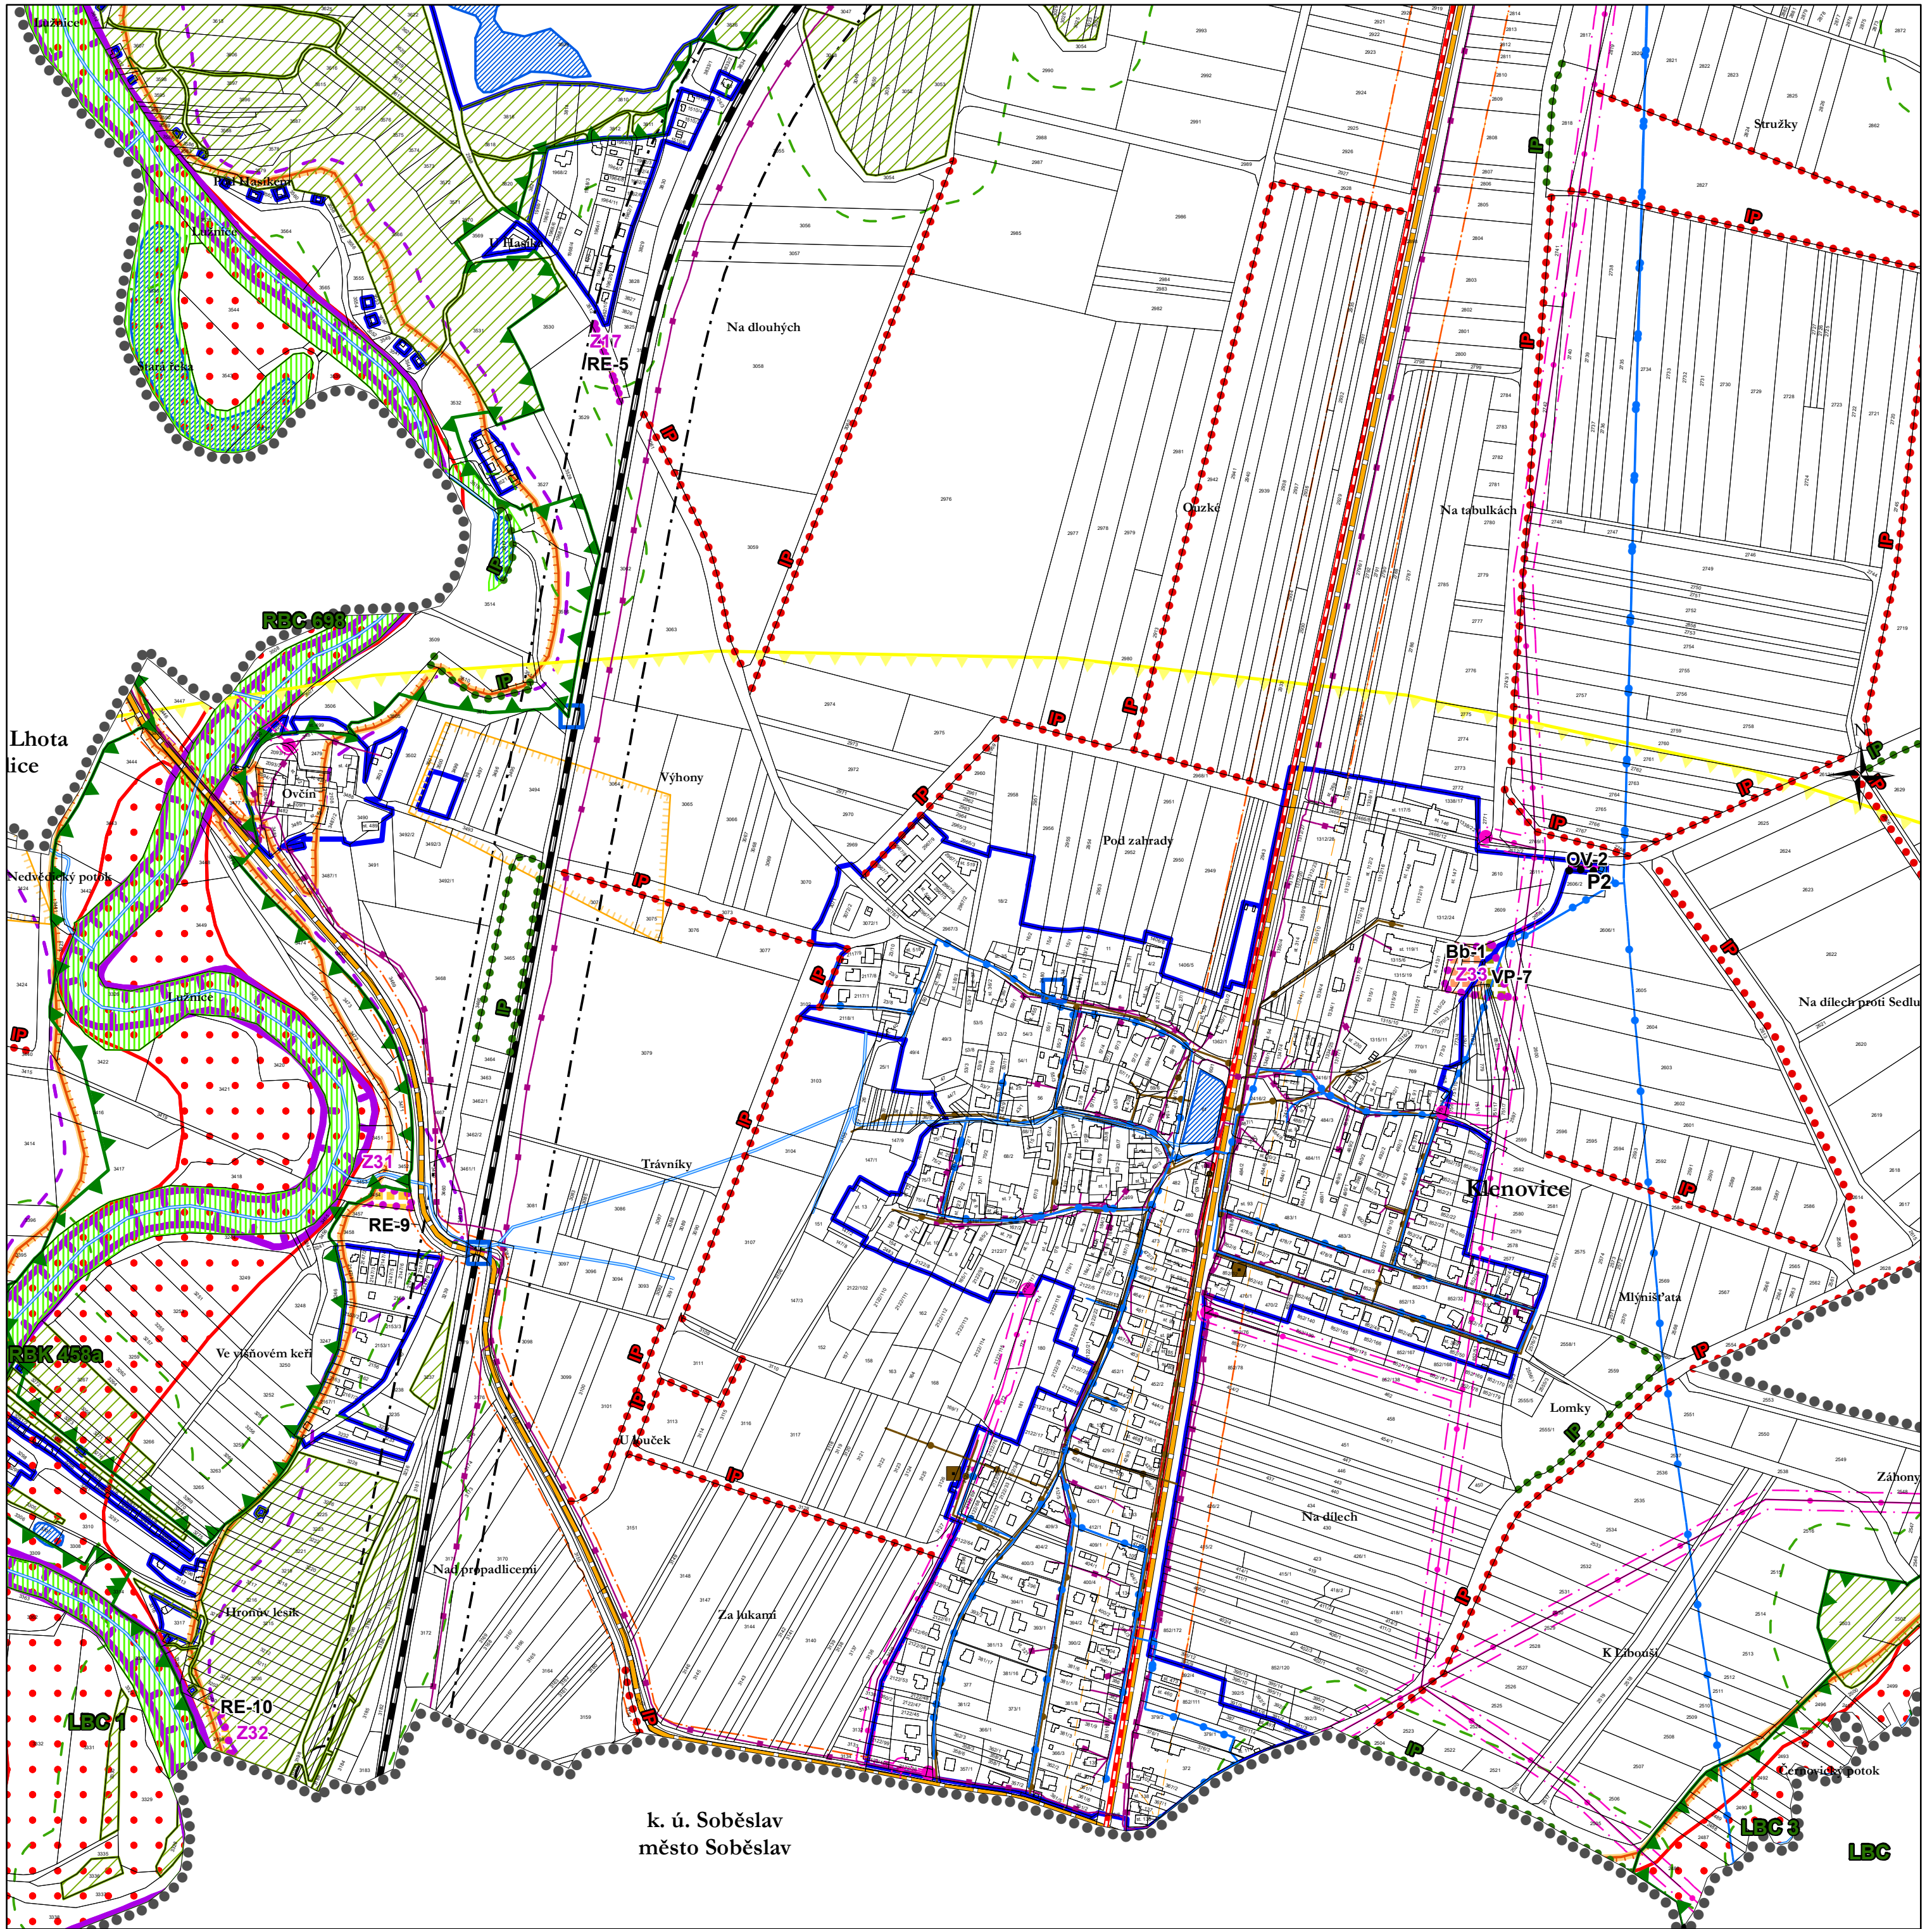

### Legenda

- sprvn územ
- zastaviteln plocha
- plocha prestavby
- zastavn územ k 1. 9. 2021

### plochy zmn

- Bb-1 plochy bydlen - v bytovch domech
- Ov-1 plochy obanskho vybaven
- Re-1 plochy rekreace
- Vp-1 plochy vernch prostranstv

### ÚSES

- BC 698 biocentrum funkn
- BK 484 biokoridor funkn
- IP interakn prvek funkn
- IP interakn prvek nefunkn
- L (BC)** lokln (biocentrum)
- R (BK)** regionln (biokoridor)

### důležit omezen v územ

- elektrick stanice
- elektrick veden vysokho napt
- ochrann psma elektrizan soustavy
- komunikan veden vetn ochrannho psma
- vodovod vetn ochrannho psma
- istrna odpadnch vod
- kanalizace vetn ochrannho psma
- silnice
- ochrann psma silnic
- eleznin drha
- ochrann psma eleznin drhy
- ochrann psma letit
- nemovit kulturn pamtka
- vodn tok
- vodn plocha
- prodn pamtka
- evropsky vznamn lokalita
- les
- vzdlenost 50 m od okraje lesa
- objekt důležit pro obranu sttu vetn ochrannho psma
- zplavove územ
- aktivn zóna zplavoveho územ
- územ zvlstn povodn pod vodnm dlem
- územ archeologickch nlezt I. kategorie
- leteck koridor LK TRA 78 Vesel - cel sprvn územ
- migran vznamn územ - cel sprvn územ
- zraniteln oblast - cel sprvn územ

<b>Ondřej Zahradka</b> Vlastib 21, 392 01 Soběslav	raztko projektant
datum vyhotoven: <b>řjen 2021</b>	
vypracoval: <b>Ondřej Zahradka</b> Ing. Vlastiml Smtka	
odpovdn projektant: <b>Ing. Vlastiml Smtka</b>	
slo pur:	

