


# koordináční výkres odůvodnění změny č. 3 územního plánu Klenovice

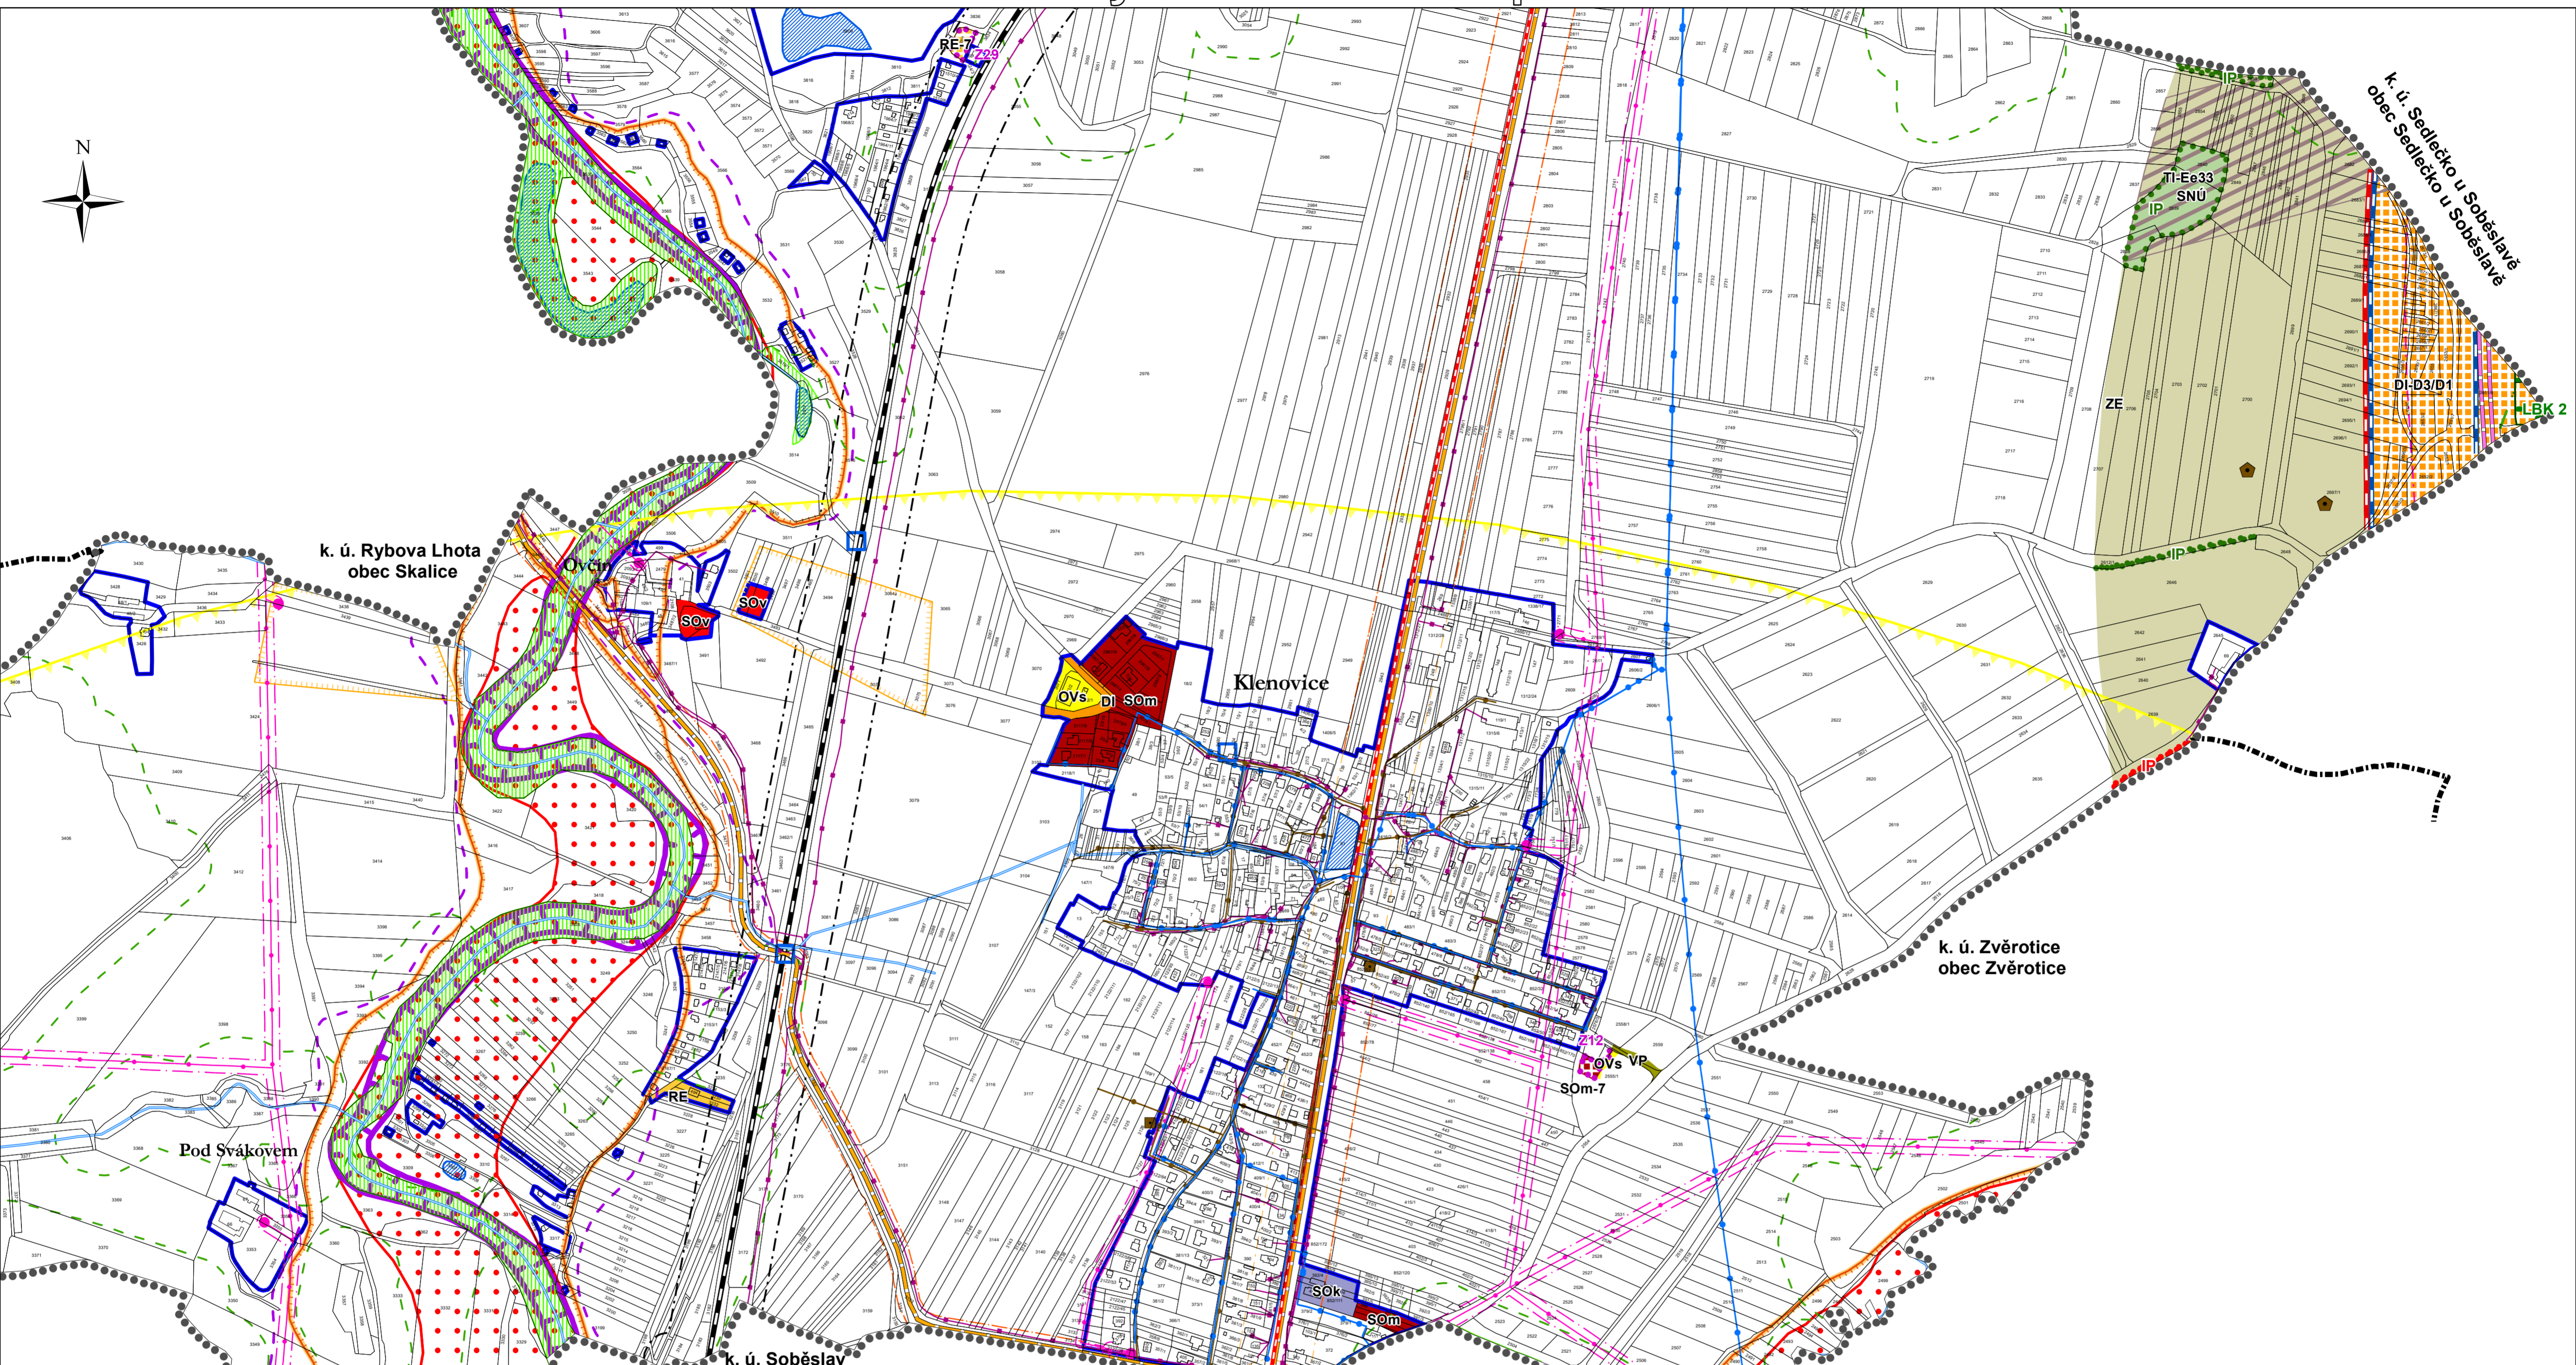

<p><b>Legenda</b></p> <ul style="list-style-type: none"> <li>----- hranice katastrálních území</li> <li>----- správní území obce</li> <li>----- zastavěné území k 1. 7. 2019</li> <li>----- zastavitelná plocha</li> <li>----- hranice pro umístění IV. TŽK v ploše DI-D3/D1</li> <li>----- hranice pro umístění dálnice D3 v ploše DI-D3/D1</li> </ul> <p><b>ÚSES</b></p> <ul style="list-style-type: none"> <li>----- LBK 2 lokální biokoridor</li> <li>----- IP interakční prvek funkční</li> <li>----- IP interakční prvek nefunkční</li> </ul>	<p><b>plochy stabilizované</b></p> <ul style="list-style-type: none"> <li><b>Bv</b></li> <li><b>Bm</b></li> <li><b>SOK</b></li> <li><b>OVs</b></li> <li><b>RE</b></li> <li><b>VP</b></li> <li><b>DI</b></li> <li><b>SNÚ</b></li> <li><b>ZE</b></li> </ul>	<p><b>plochy změn</b></p> <ul style="list-style-type: none"> <li><b>SOK-1</b></li> <li><b>RE-1</b></li> <li><b>DI-D3/D1</b></li> <li><b>TI-E633</b></li> </ul>	<p><b>důležitá omezení v území</b></p> <ul style="list-style-type: none"> <li>● elektrická stanice</li> <li>----- elektrické vedení vysokého napětí</li> <li>----- ochranné pásmo elektrizační soustavy</li> <li>----- bezpečnostní pásmo plynovodu</li> <li>----- komunikační vedení včetně ochranného pásma</li> <li>----- vodovod včetně ochranného pásma</li> <li>----- čistírna odpadních vod</li> <li>----- kanalizace včetně ochranného pásma</li> <li>----- dálnice</li> <li>----- ochranné pásmo dálnice</li> <li>----- silnice</li> <li>----- ochranné pásmo silnic</li> <li>----- železniční dráha</li> </ul>	<ul style="list-style-type: none"> <li>----- ochranné pásmo železniční dráhy</li> <li>----- přírodní památka</li> <li>----- evropsky významná lokalita</li> <li>----- vodní tok</li> <li>----- vodní plocha</li> <li>----- vzdálenost 50 m od okraje lesa</li> <li>----- nemovitá kulturní památka</li> <li>----- objekt důležitý pro obranu státu včetně ochranného pásma</li> <li>----- ochranné pásmo letiště</li> <li>----- poddolované území</li> <li>----- záplavové území</li> <li>----- aktivní zóna záplavového území</li> </ul>	<ul style="list-style-type: none"> <li>----- území zvláštní povodně pod vodním dílem</li> <li>----- území archeologických nálezů I. kategorie</li> <li>----- zranitelná oblast - celé správní území</li> <li>----- migračně významná území - celé správní území</li> <li>----- letecký koridor LK TRA 78 Veselí - celé správní území</li> <li>----- celé správní území obce je zájmovým územím Ministerstva obrany z hlediska povolování vyjmenovaných druhů staveb</li> </ul>
---	---	--	--	---	--

## koordináční výkres odůvodnění změny č. 3 územního plánu Klenovice

<b>Ing. Vlastimil Smitka</b> Vlastibř 21, 392 01 Soběslav	razitko projektant
datum vyhotovení: říjen 2019	
vypracoval: Ing. Vlastimil Smitka	
odpovědný projektant: Ing. Vlastimil Smitka	
číslo paré:	

