


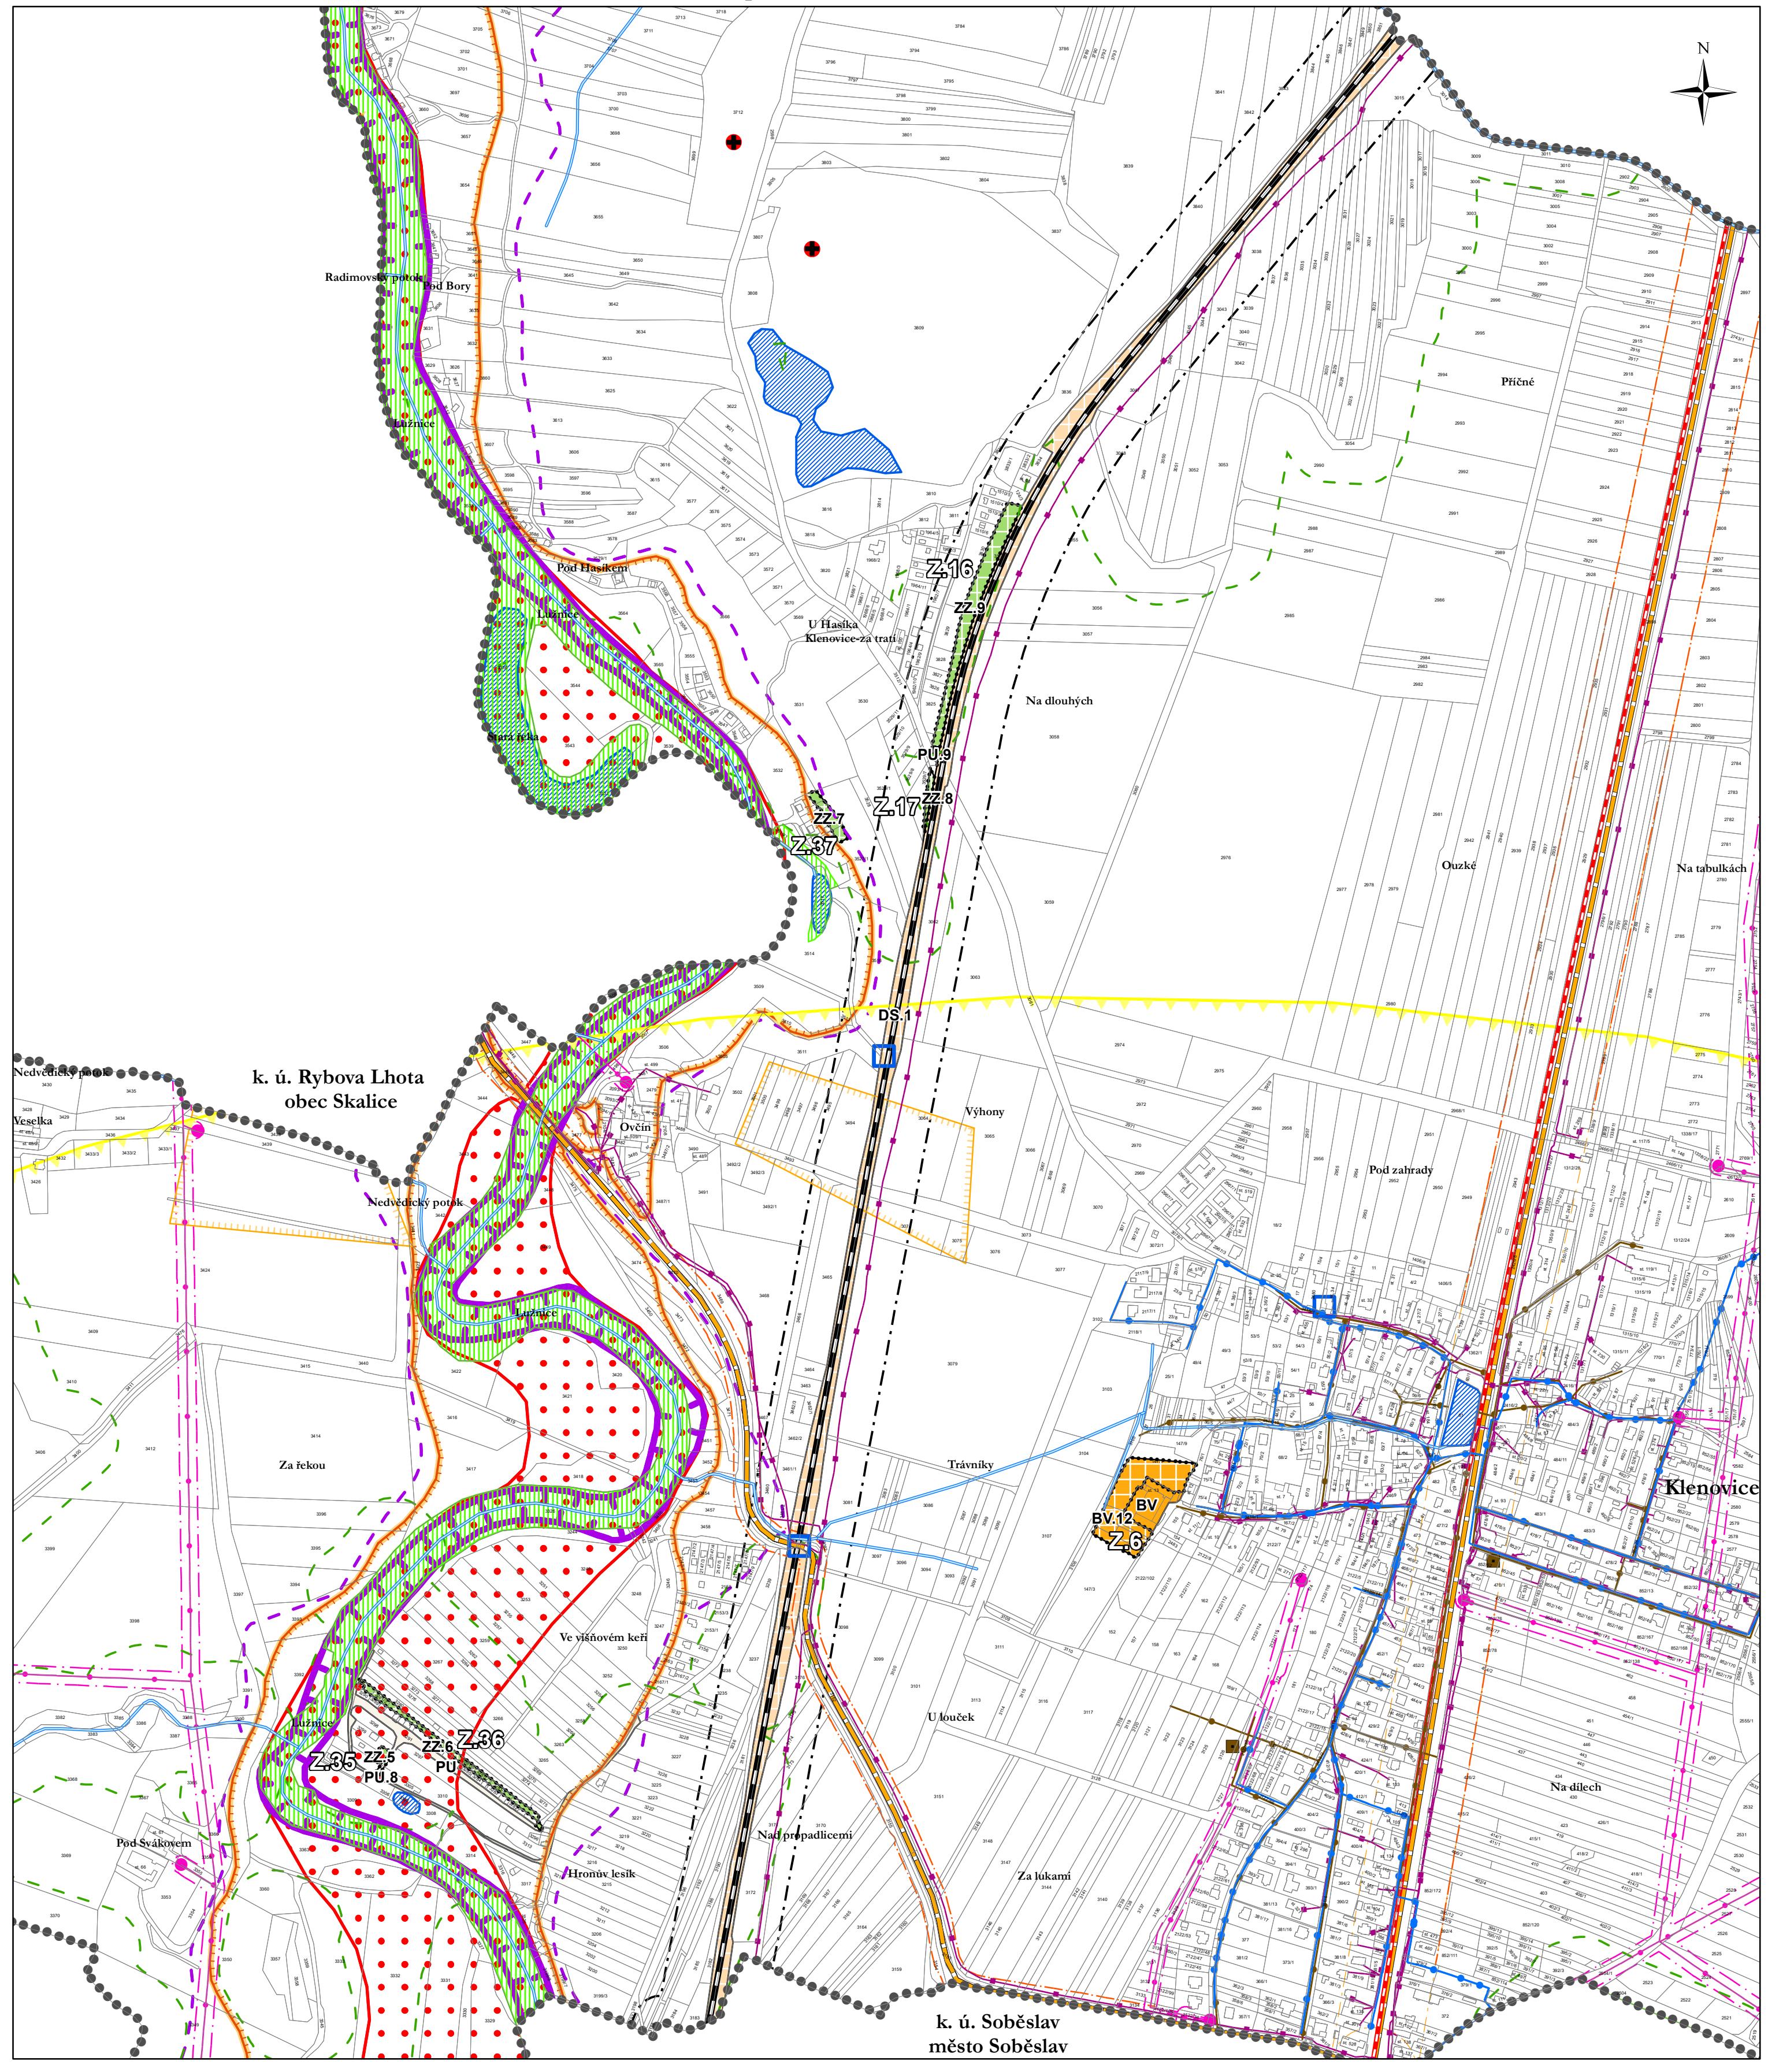

koordinační výkres

odůvodnění změny č. 8 územního plánu Klenovice



Legenda

správní území

zastavitelná plocha

plochy s rozdílným způsobem využití

stabilizované	návrh
BV	bydlení venkovské
PU	veřejná prostranství všeobecná

ZZ	zeleň - zahrady a sady
----	------------------------

DS	doprava silniční
----	------------------

důležitá omezení v území

- elektrická stanice
- elektrické vedení vysokého napětí
- ochranné pásmo elektrizační soustavy
- komunikační vedení včetně ochranného pásma
- vodovod včetně ochranného pásma
- čistírna odpadních vod
- kanalizace včetně ochranného pásma
- silnice
- ochranné pásmo silnic
- železniční dráha
- objekt důležitý pro obranu státu včetně ochranného pásma
- ochranné pásmo železniční dráhy
- ochranné pásmo letiště
- nemovitá kulturní památka
- přírodní památka
- evropsky významná lokalita
- vodní plocha
- vodní tok
- vzdálenost 50 m od okraje lesa
- záplavové území
- aktivní zóna záplavového území
- území zvláštní povodně pod vodním dílem
- skládka
- území archelogických nálezů I. kategorie
- letecký koridor LK TRA 78 Veselí - celé správní území
- migračně významná území - celé správní území
- zranitelná oblast - celé správní území

Ondřej Zahrádka Vlastibor 21, 392 01 Soběslav	rozloha projektant
datum vyhotovení: říjen 2023	
výpracoval:	
Ondřej Zahrádka Ing. Vlastimil Smrk	
odpovědný projektant:	
Ing. Vlastimil Smrk	
číslo paré:	

0 50 100 200 300 400 500 m
měřítko 1:5 000