


hlavní výkres

úplné znění územního plánu Klenovice po změně č. 1, změně č. 2

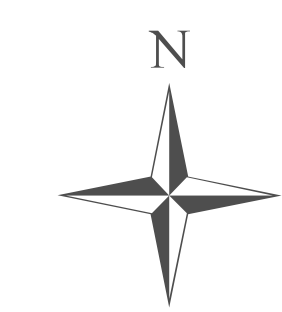


- | plochy stávající | plochy změn | |
|---|---|---|
| SOv | SOv-1 | plochy smíšené obytné - venkovské |
| SOm | SOm-1 | plochy smíšené obytné - městské |
| SOk | SOk-1 | plochy smíšené obytné - komerční |
| OV | OV-1 | plochy občanského vybavení |
| OVs | OVs-1 | plochy občanského vybavení - sport |
| RE | RE-1 | plochy rekreace |
| VP | VP-1 | plochy veřejných prostranství |
| VZ | VZ-1 | plochy veřejné zeleně |
| Zsv | Zsv-1 | plochy zeleně - soukromé a vyhrazené |
| VS | VS-1 | plochy výroby a skladování |
| DI | DI-1 | plochy dopravní infrastruktury |
| TI | TI-1 | plochy technické infrastruktury |
| TIs | | plochy technické infrastruktury - skládka |
| VV | | plochy vodní a vodohospodářské |
| ZE | | plochy zemědělské |
| LE | | plochy lesní |
| PR | | plochy přírodní |
| SNU | | plochy smíšené nezastavěného území |

Legenda

- řešené území
- hranice katastrálních území
- zastavěné území k 1. 8. 2011
- zastavitelná plocha
- plocha přestavby
- územní rezerva - bydlení
- maximální hranice negativních vlivů
- urbanisticky hodnotný prostor
- M1 - M5
o hodnota
- čov čistírna odpadních vod
- vps plocha pro umístění veřejné prospěšné stavby
- k koridor
- ms plocha, kde změny prověří územní studie

územní systém ekologické stability

- biocentrum funkční
- biokoridor funkční
- biokoridor nefunkční
- interakční prvek funkční
- interakční prvek nefunkční
- L (BC) lokální (biocentrum)
- R (BK) regionální (biokoridor)

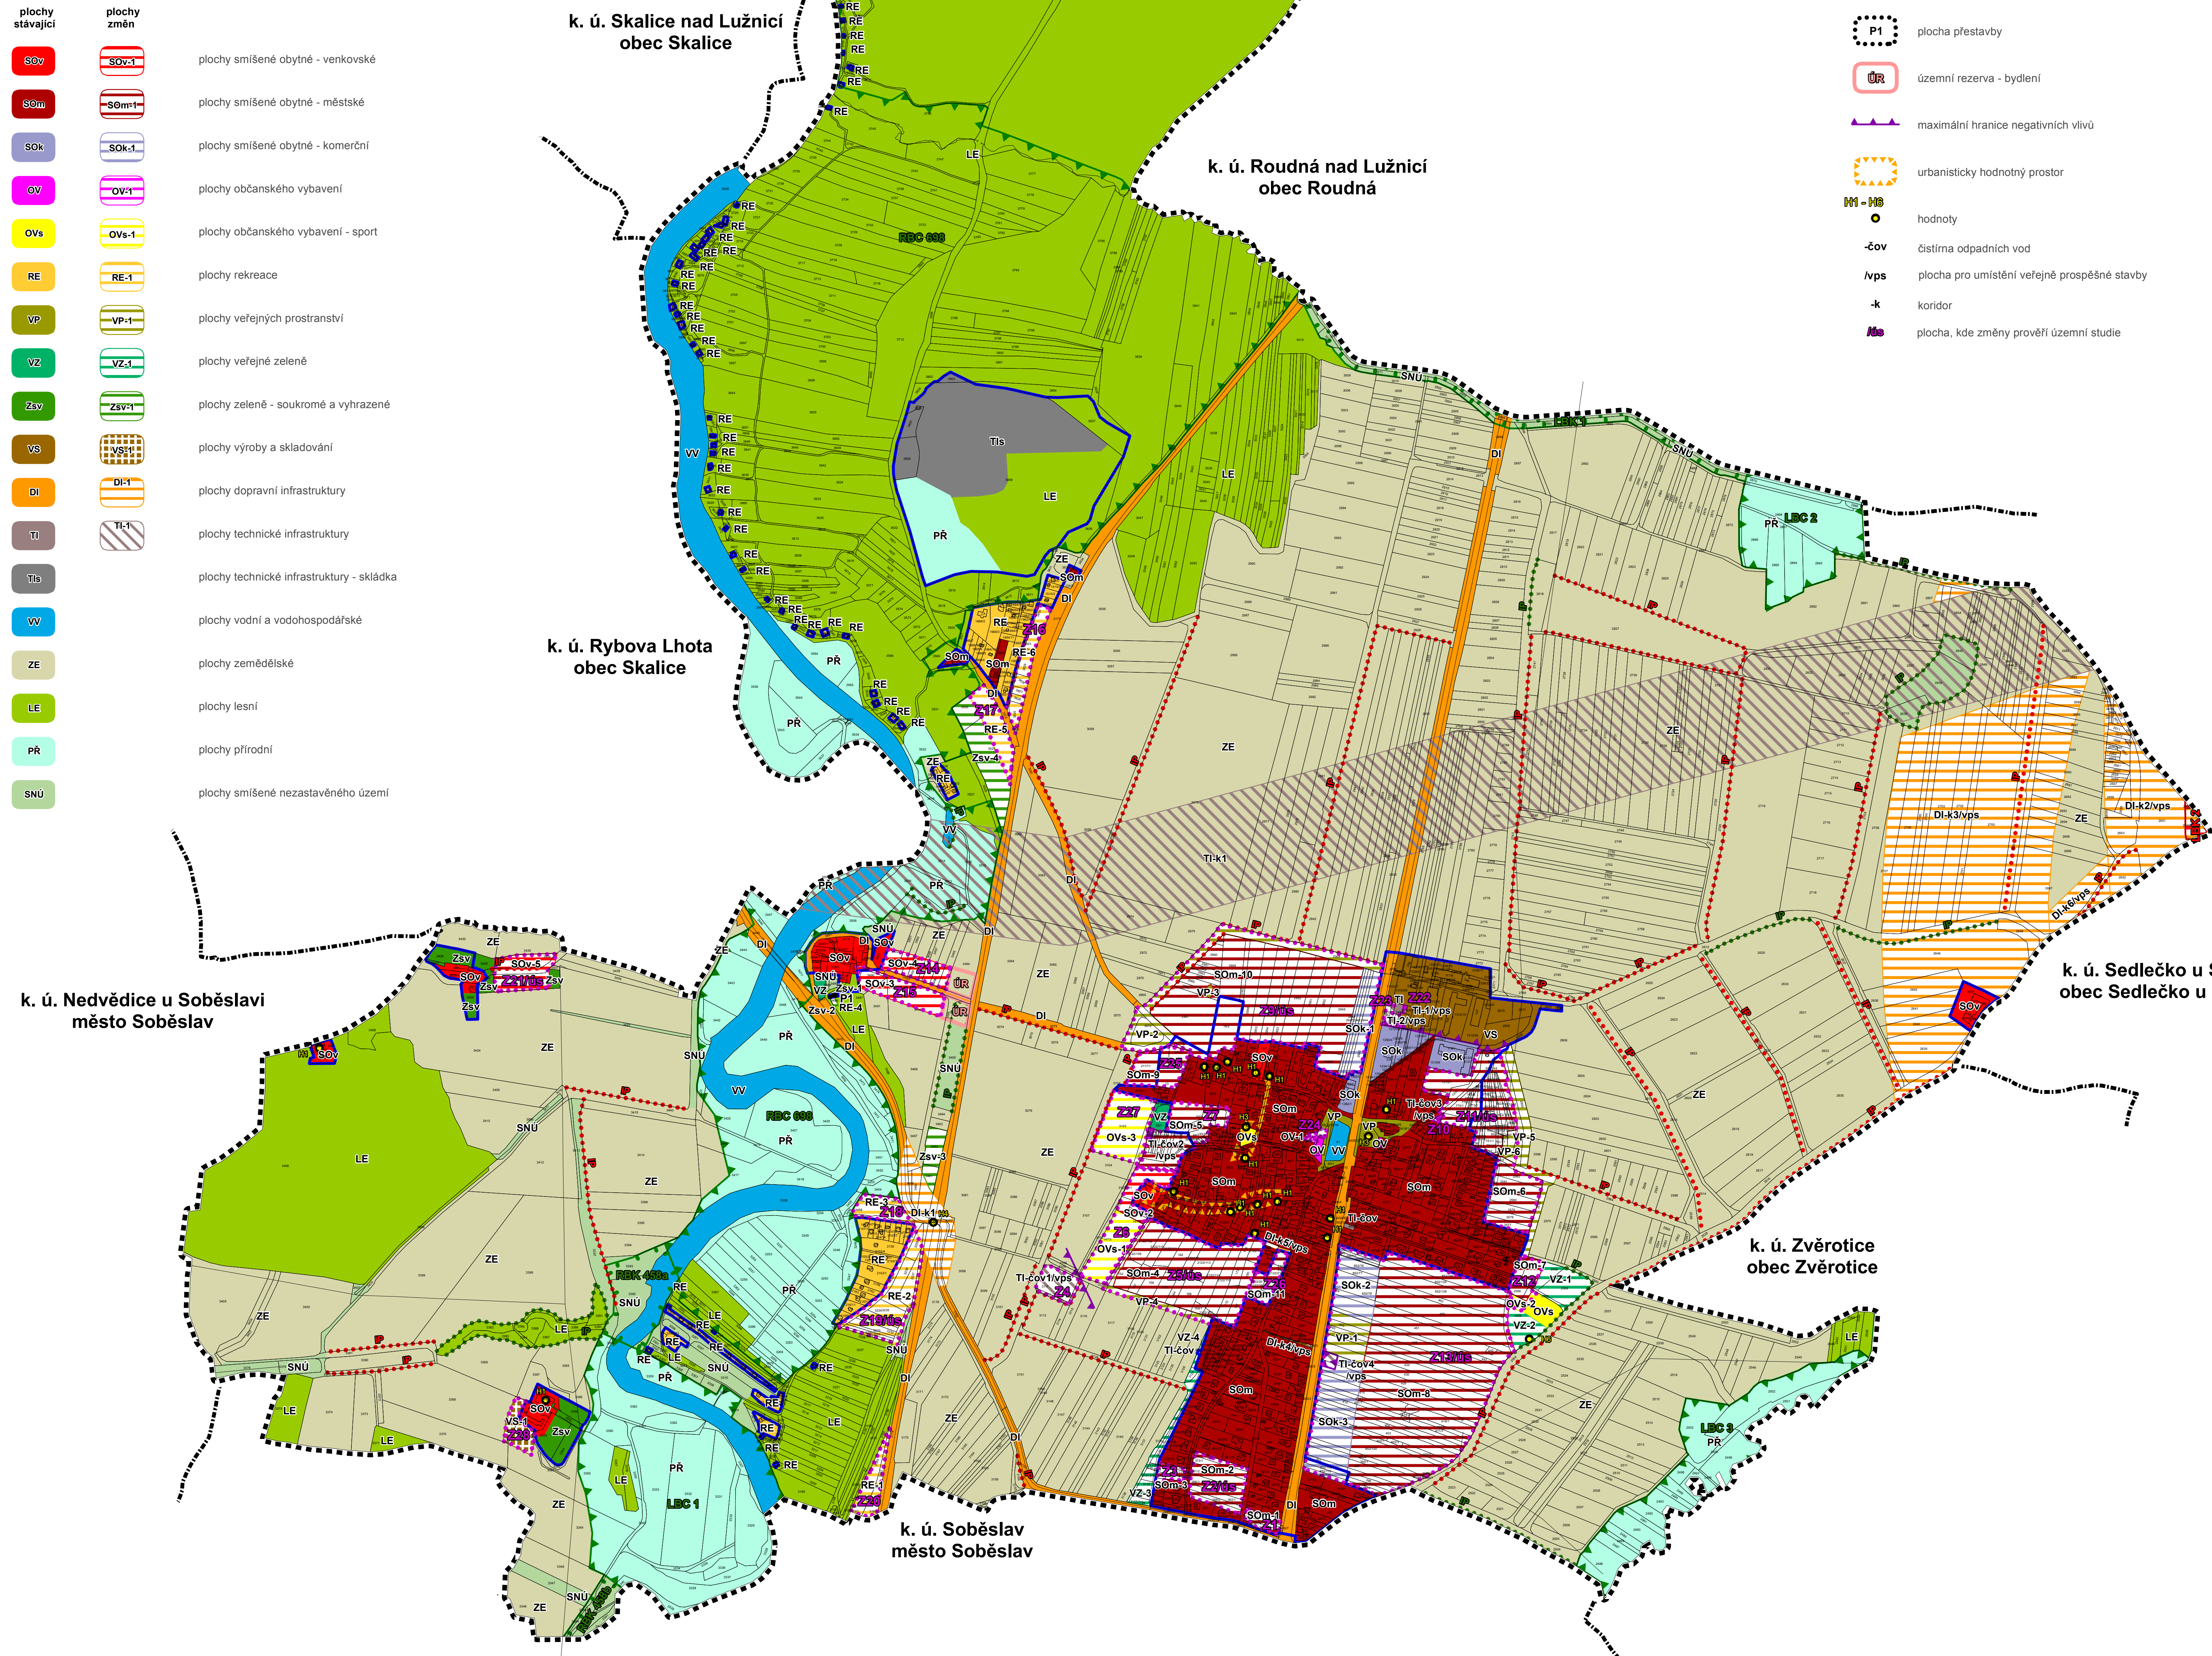

hlavní výkres

úplné znění územního plánu Klenovice po změně č. 1, změně č. 2

Záznam o účinnosti	
oprávněný orgán, který poslední změnu vydal: Zastupitelstvo obce Klenovice	pořadové číslo poslední změny: 2
oprávněná úřední osoba pořizovatele jméno a příjmení: Ing. Vlastimil Šmítka funkce: oprávněná úřední osoba pořizovatele podpis:	datum nabytí účinnosti poslední změny:
oprávněná úřední osoba pořizovatele jméno a příjmení: Mgr. Lubomír Turín funkce: starostka obce Klenovice podpis:	otisk úředního razítká pořizovatele

