


koordinatační výkres

odůvodnění změny č. 1 územního plánu Klenovice

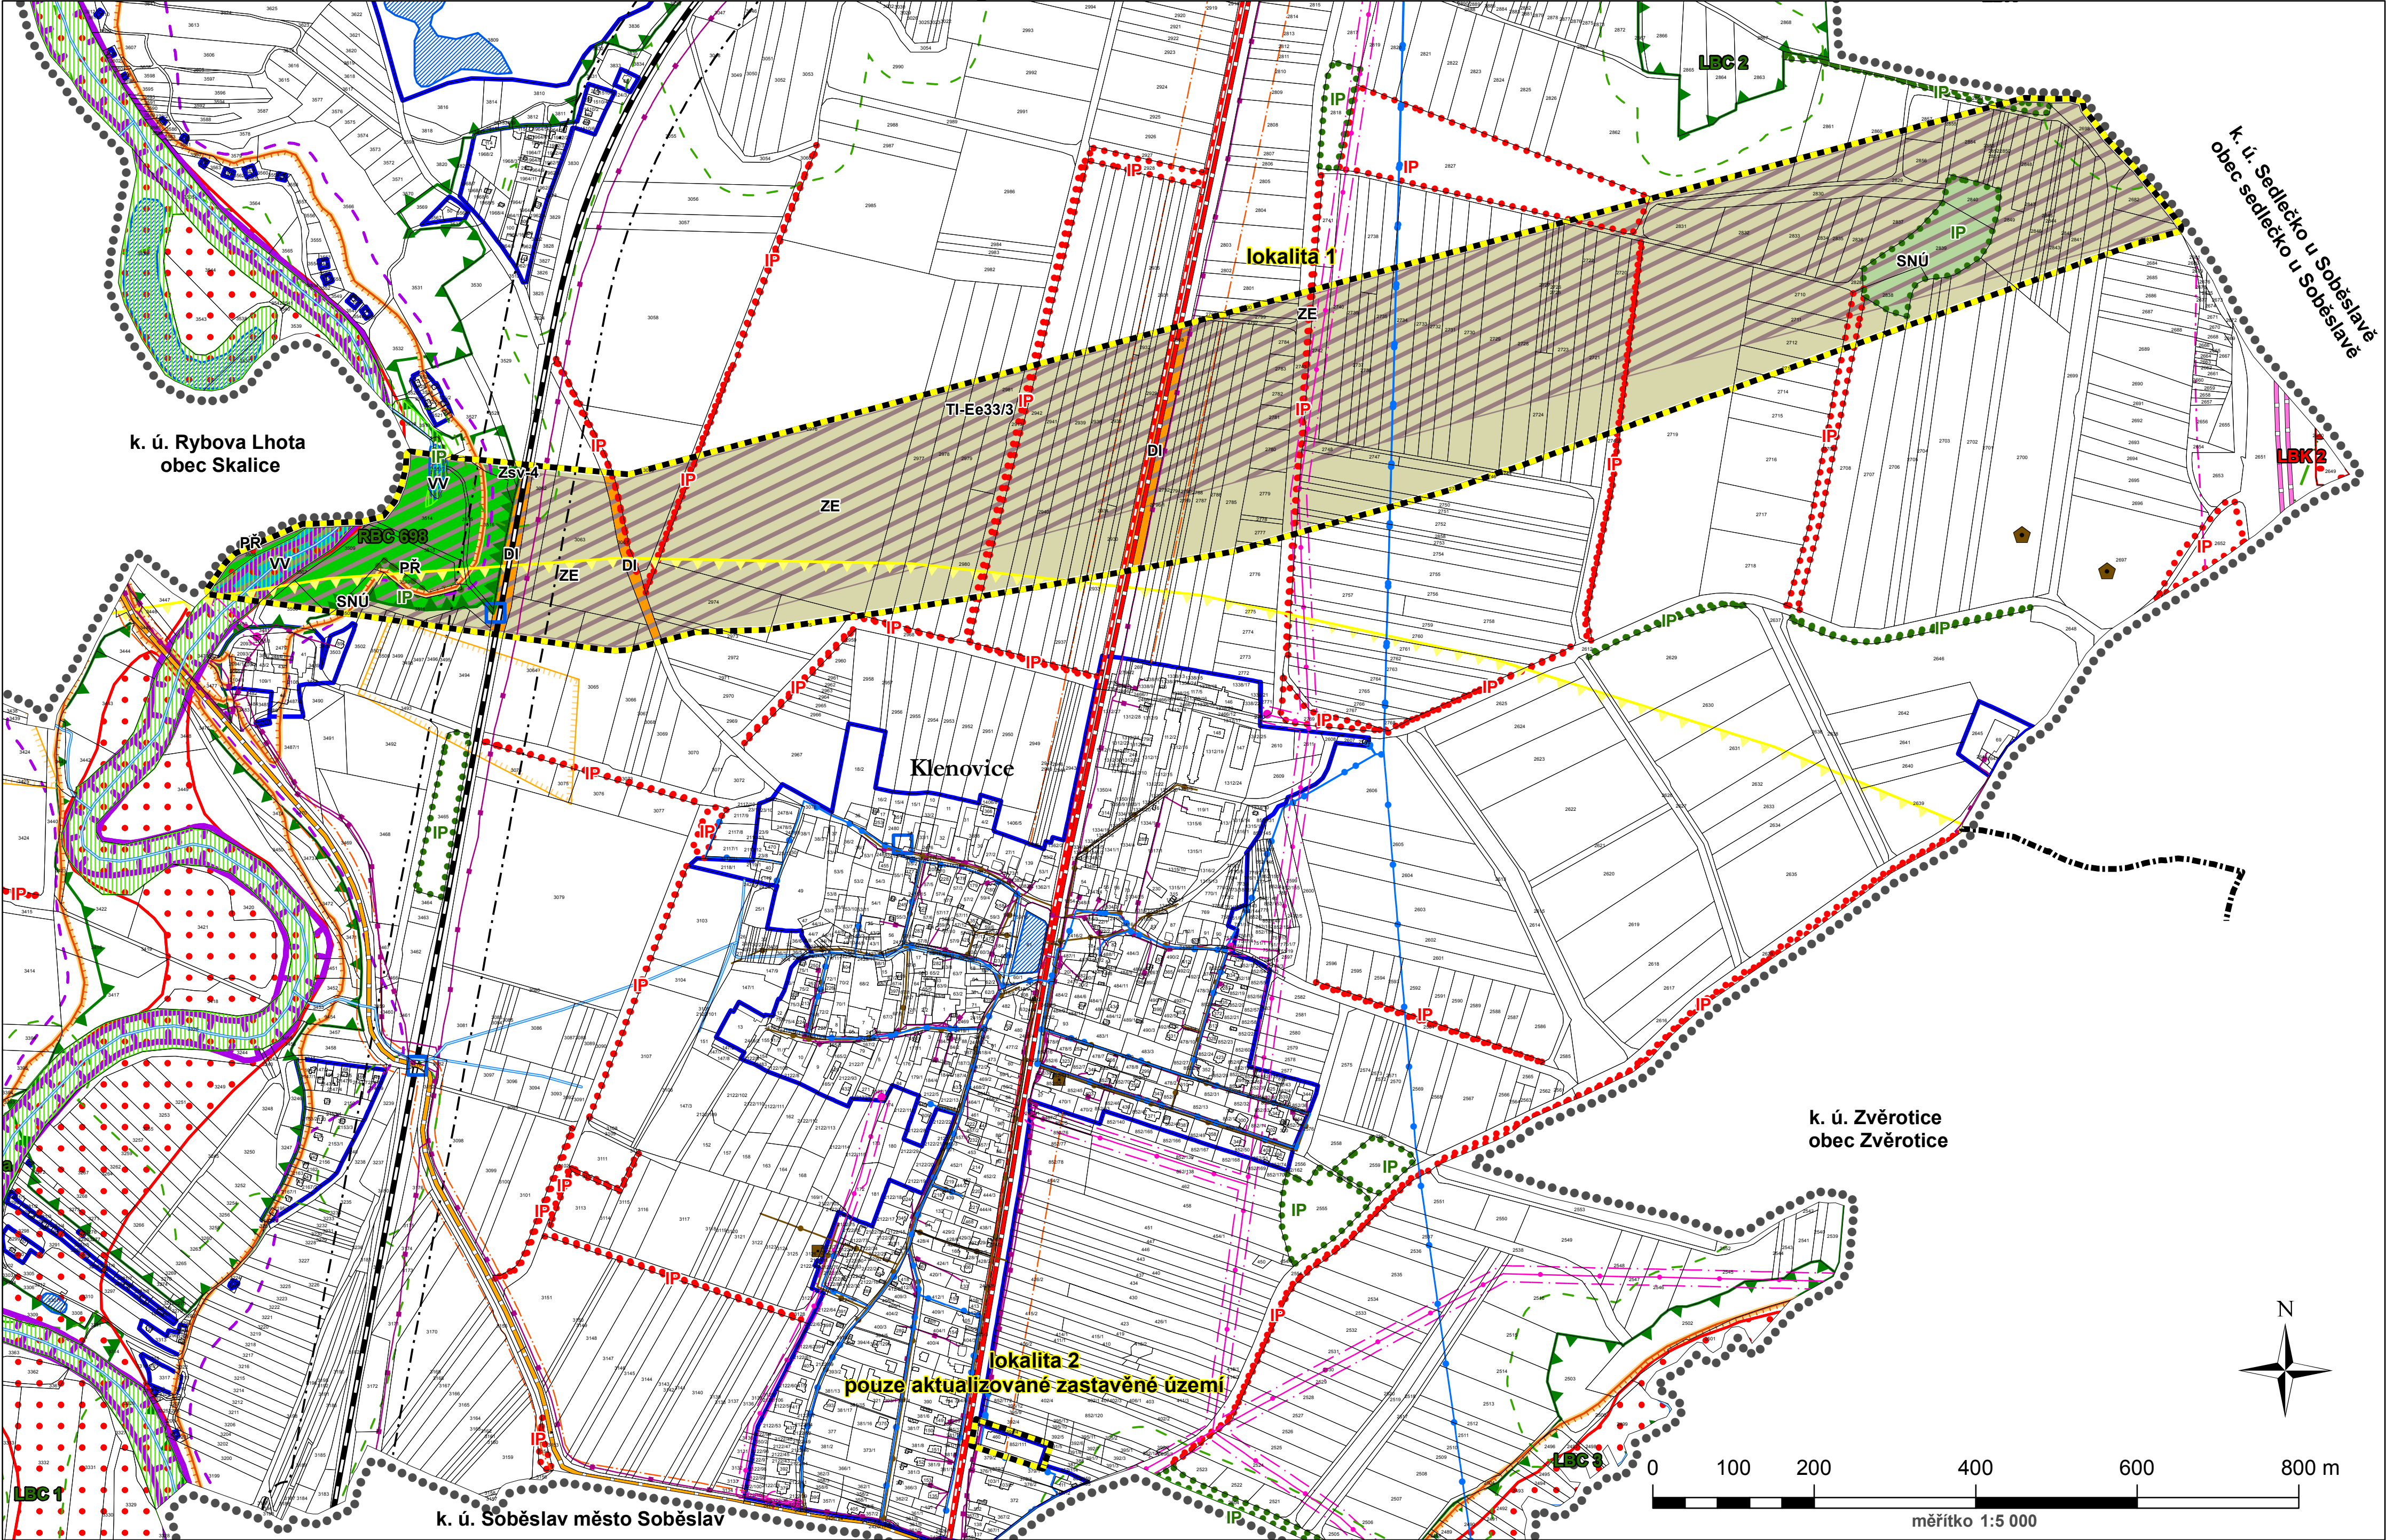

Legenda

----- hranice katastrálních území

----- správní území obce

----- řešená území změny č. 1

----- zastavěné území k 1. 10. 2015

ÚSES

BC1 biocentrum funkční

BK1 biokoridor funkční

BK1 biokoridor nefunkční

IP interakční prvek funkční

IP interakční prvek nefunkční

L (BC) lokální (biocentrum)

R (BK) regionální (biokoridor)

plochy stabilizované

Zsv

TI

DI

PR

VV

SNÚ

ZE

plochy změn

Zsv-1

TI-Ee33/3

DI-1

plochy zeleně - soukromé a vyhrazené

plochy technické infrastruktury

plochy dopravní infrastruktury

plochy přírodní

plochy vodní a vodohospodářské

plochy smíšené nezastavěného území

plochy zemědělské

důležitá omezení v území

elektrická stanice

ochranné pásmo elektrizační soustavy

elektrické vedení vysokého napětí

bezpečnostní pásmo plynovodu

vodovod včetně ochranného pásma

kanalizace včetně ochranného pásma

komunikační vedení včetně ochranného pásma

čistírna odpadních vod

skládka

objekt důležitý pro obranu státu včetně ochranného pásma

dálnice

ochranné pásmo dálnice

silnice I. třídy

silnice III. třídy

železniční dráha

ochranné pásmo železniční dráhy

ochranné pásmo letiště

poddolované území

nemovitá kulturní památka

vodní tok

území archeologických nálezů I. kategorie

přírodní památka

vzdálenost 50 m od okraje lesa

vodní plocha

záplavové území

aktivní zóna záplavového území

území zvláštní povodně pod vodním dílem

letecký koridor LK TRA 78 Veselí - celé správní území

migračně významná území - celé správní území

zranitelná oblast - celé správní území

UPLAN s.r.o.

Vlastibor 21, 392 01 Soběslav

datum vyhotovení: srpen 2016

vypracoval:

Ing. Vlastimil Smítka

Ing. Vlasta Brůčková

odpovědný projektant:

Ing. arch. Jaroslav Poláček

číslo paré:

razítko projektant