


# koordináčn vkres

## odvodnn zmny . 8 uzemnho plnu Klenovice

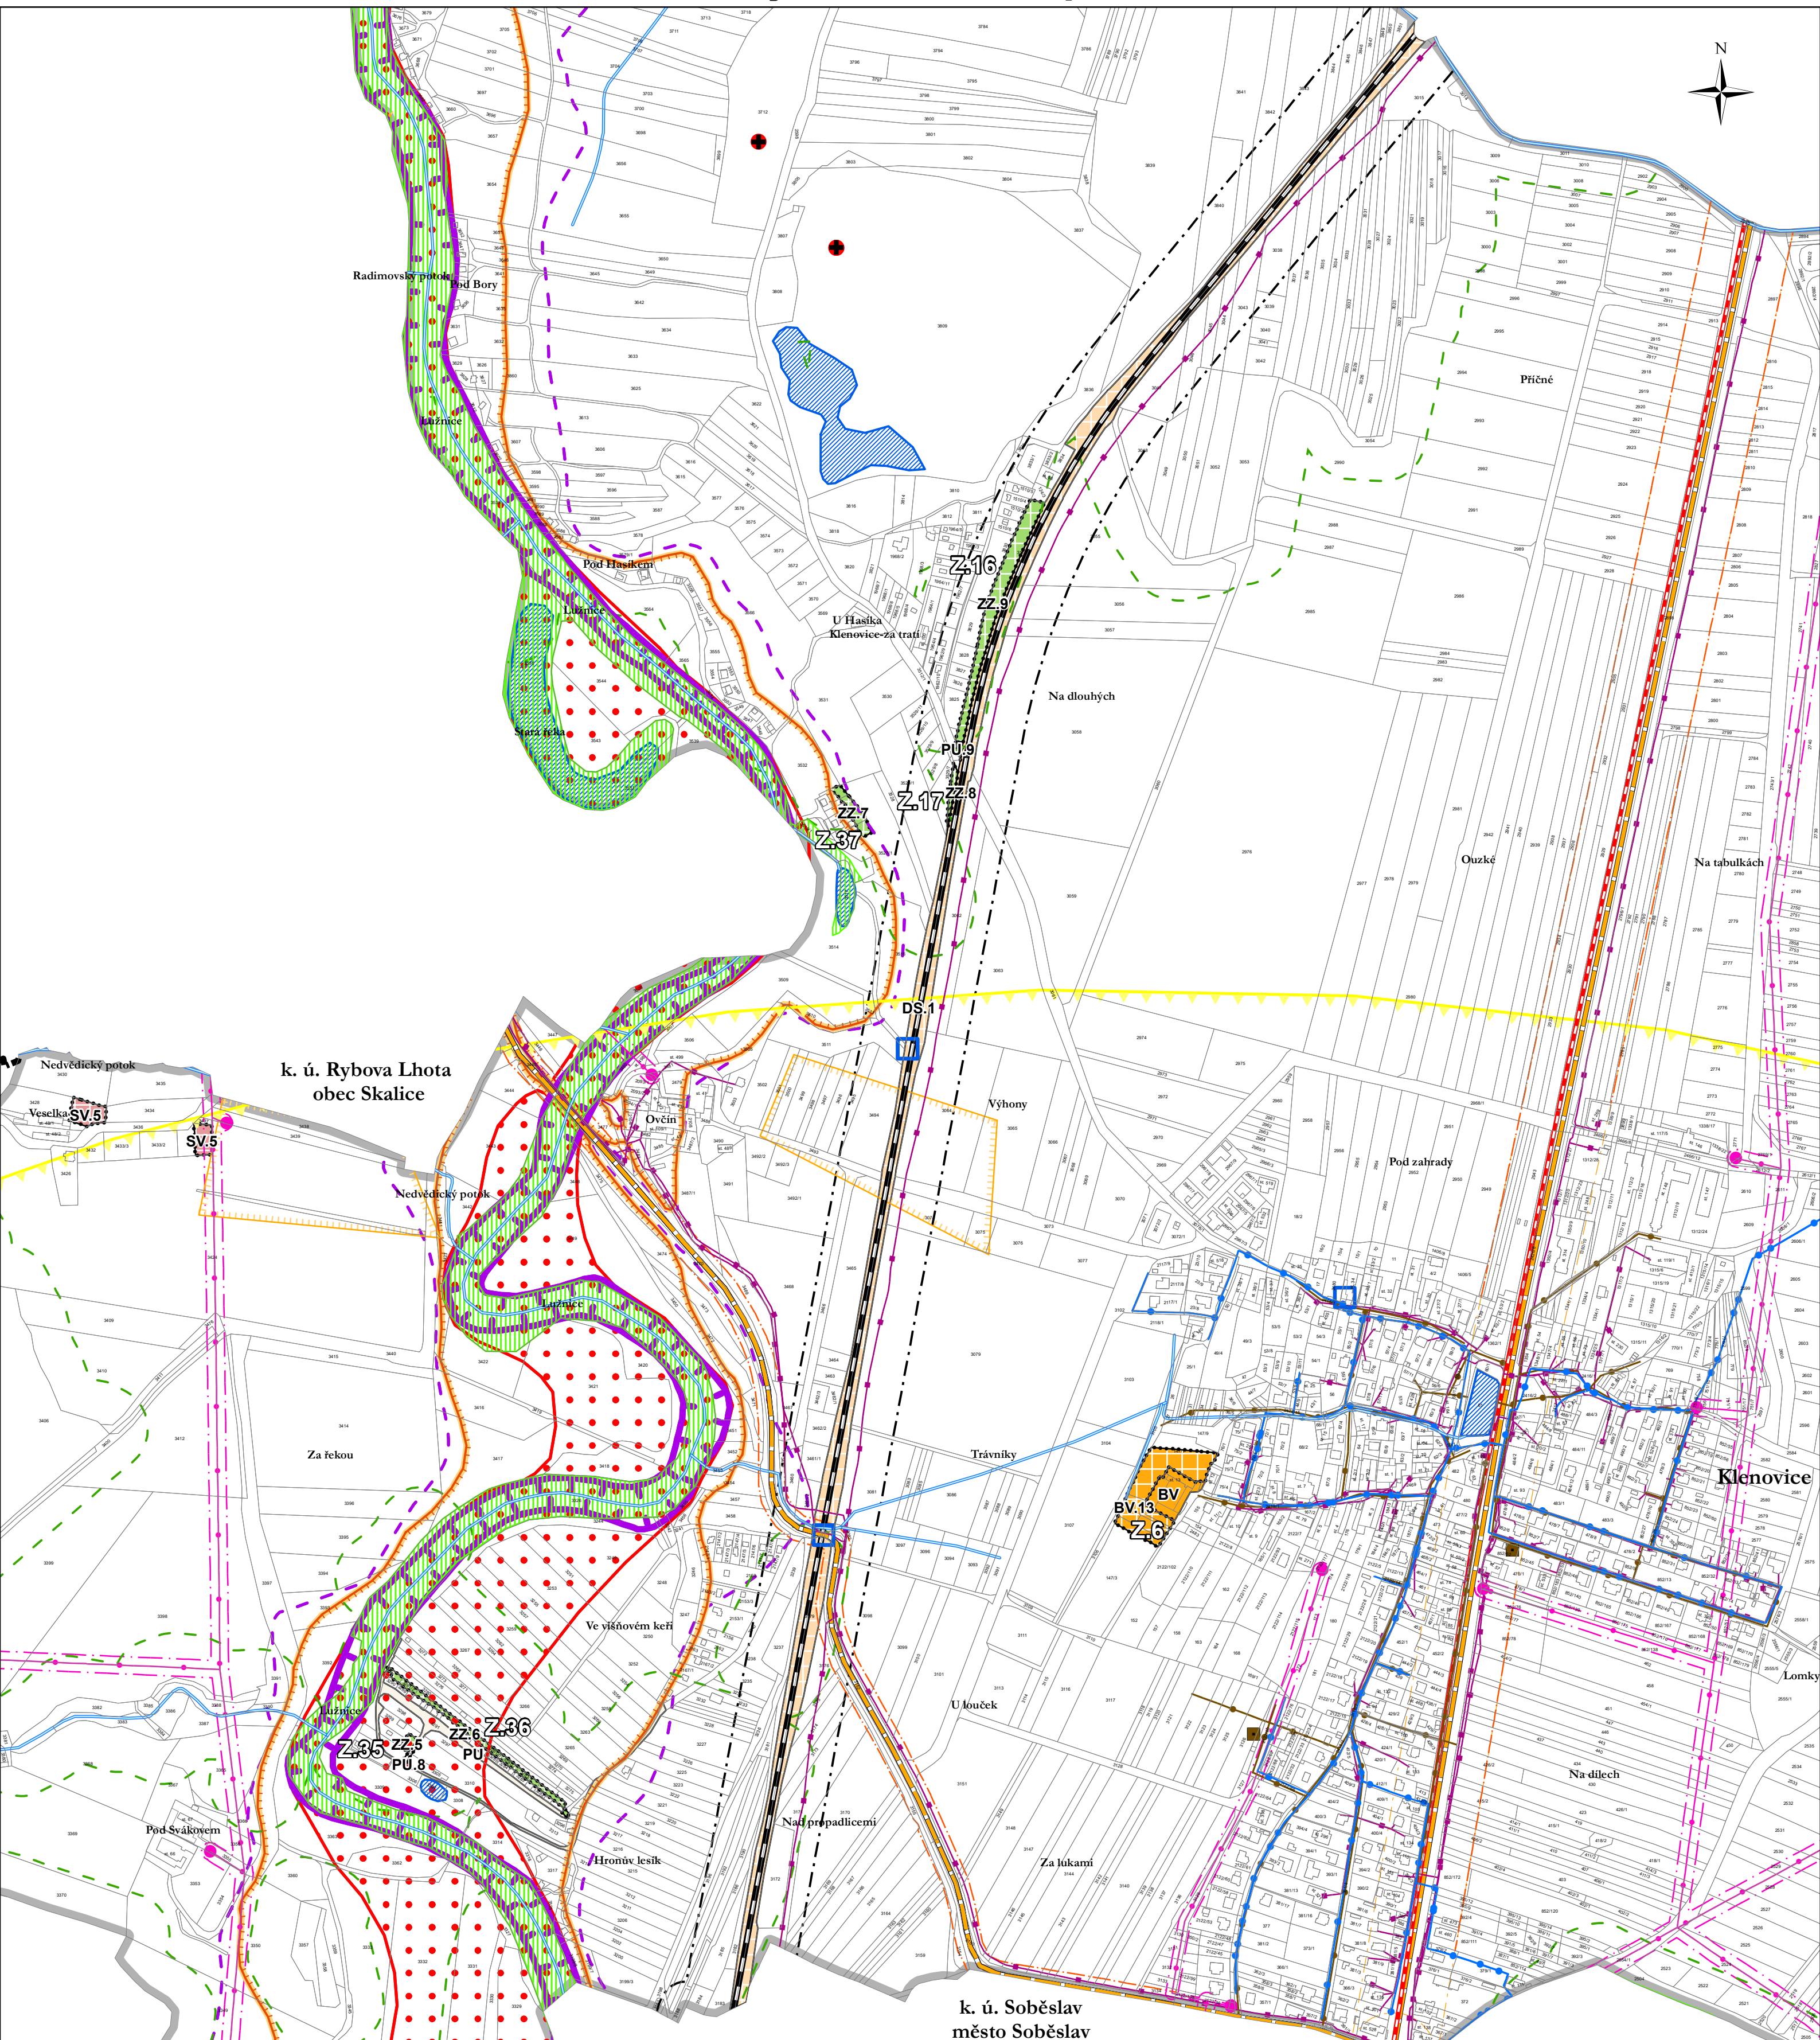

### Legenda

- sprvn uzem
- zastaviteln plocha

### plochy s rozdílnm zsobem vyuzt

- | stabilizovan | nvrh                              |
|---------------|------------------------------------|
| BV            | BV bydlen venkovsk               |
| PU            | PU veejn prostranstv vseobecn |
|               | SV smsen obytne venkovsk        |
|               | ZZ zele - zahrady a sady          |
|               | DS doprava silnin                |

### dležit omezen v uzem

- elektrick stanice
- elektrick veden vysokho napt
- ochrann psma elektrizan soustavy
- komunikan veden vetn ochrannho psma
- vodovod vetn ochrannho psma
- istrna odpadnch vod
- kanalizace vetn ochrannho psma
- silnice
- ochrann psma silnic
- eleznin drha
- objekt dležit pro obranu sttu vetn ochrannho psma
- ochrann psma eleznin drhy
- ochrann psma letit
- nemovit kulturn pamtka
- prodn pamtka
- evropsky vznamn lokalita
- vodn plocha
- vodn tok
- vzdlenost 50 m od okraje lesa
- zplavov uzem
- aktivn zna zplavovho uzem
- uzem zvlstn povodn pod vodnm dlem
- skldka
- uzem archeologickch nlezu I. kategorie
- leteck koridor LK TRA 78 Vesel - cel sprvn uzem
- migran vznamn uzem - cel sprvn uzem
- zraniteln oblast - cel sprvn uzem

<b>Ondej Zahradka</b> Vlastibof 21, 392 01 Sobslav	raztko projektant
datum vyhotoven: <b>ervenec 2024</b>	
vypracoval: <b>Ondej Zahradka</b> Ing. Vlastiml Smtka	
odpovdn projektant: <b>Ing. Vlastiml Smtka</b>	
slo par:	

