


koordináčn   v  kres  
od  vodn  n   zm  ny   . 9   zemn  ho pl  nu Klenovice

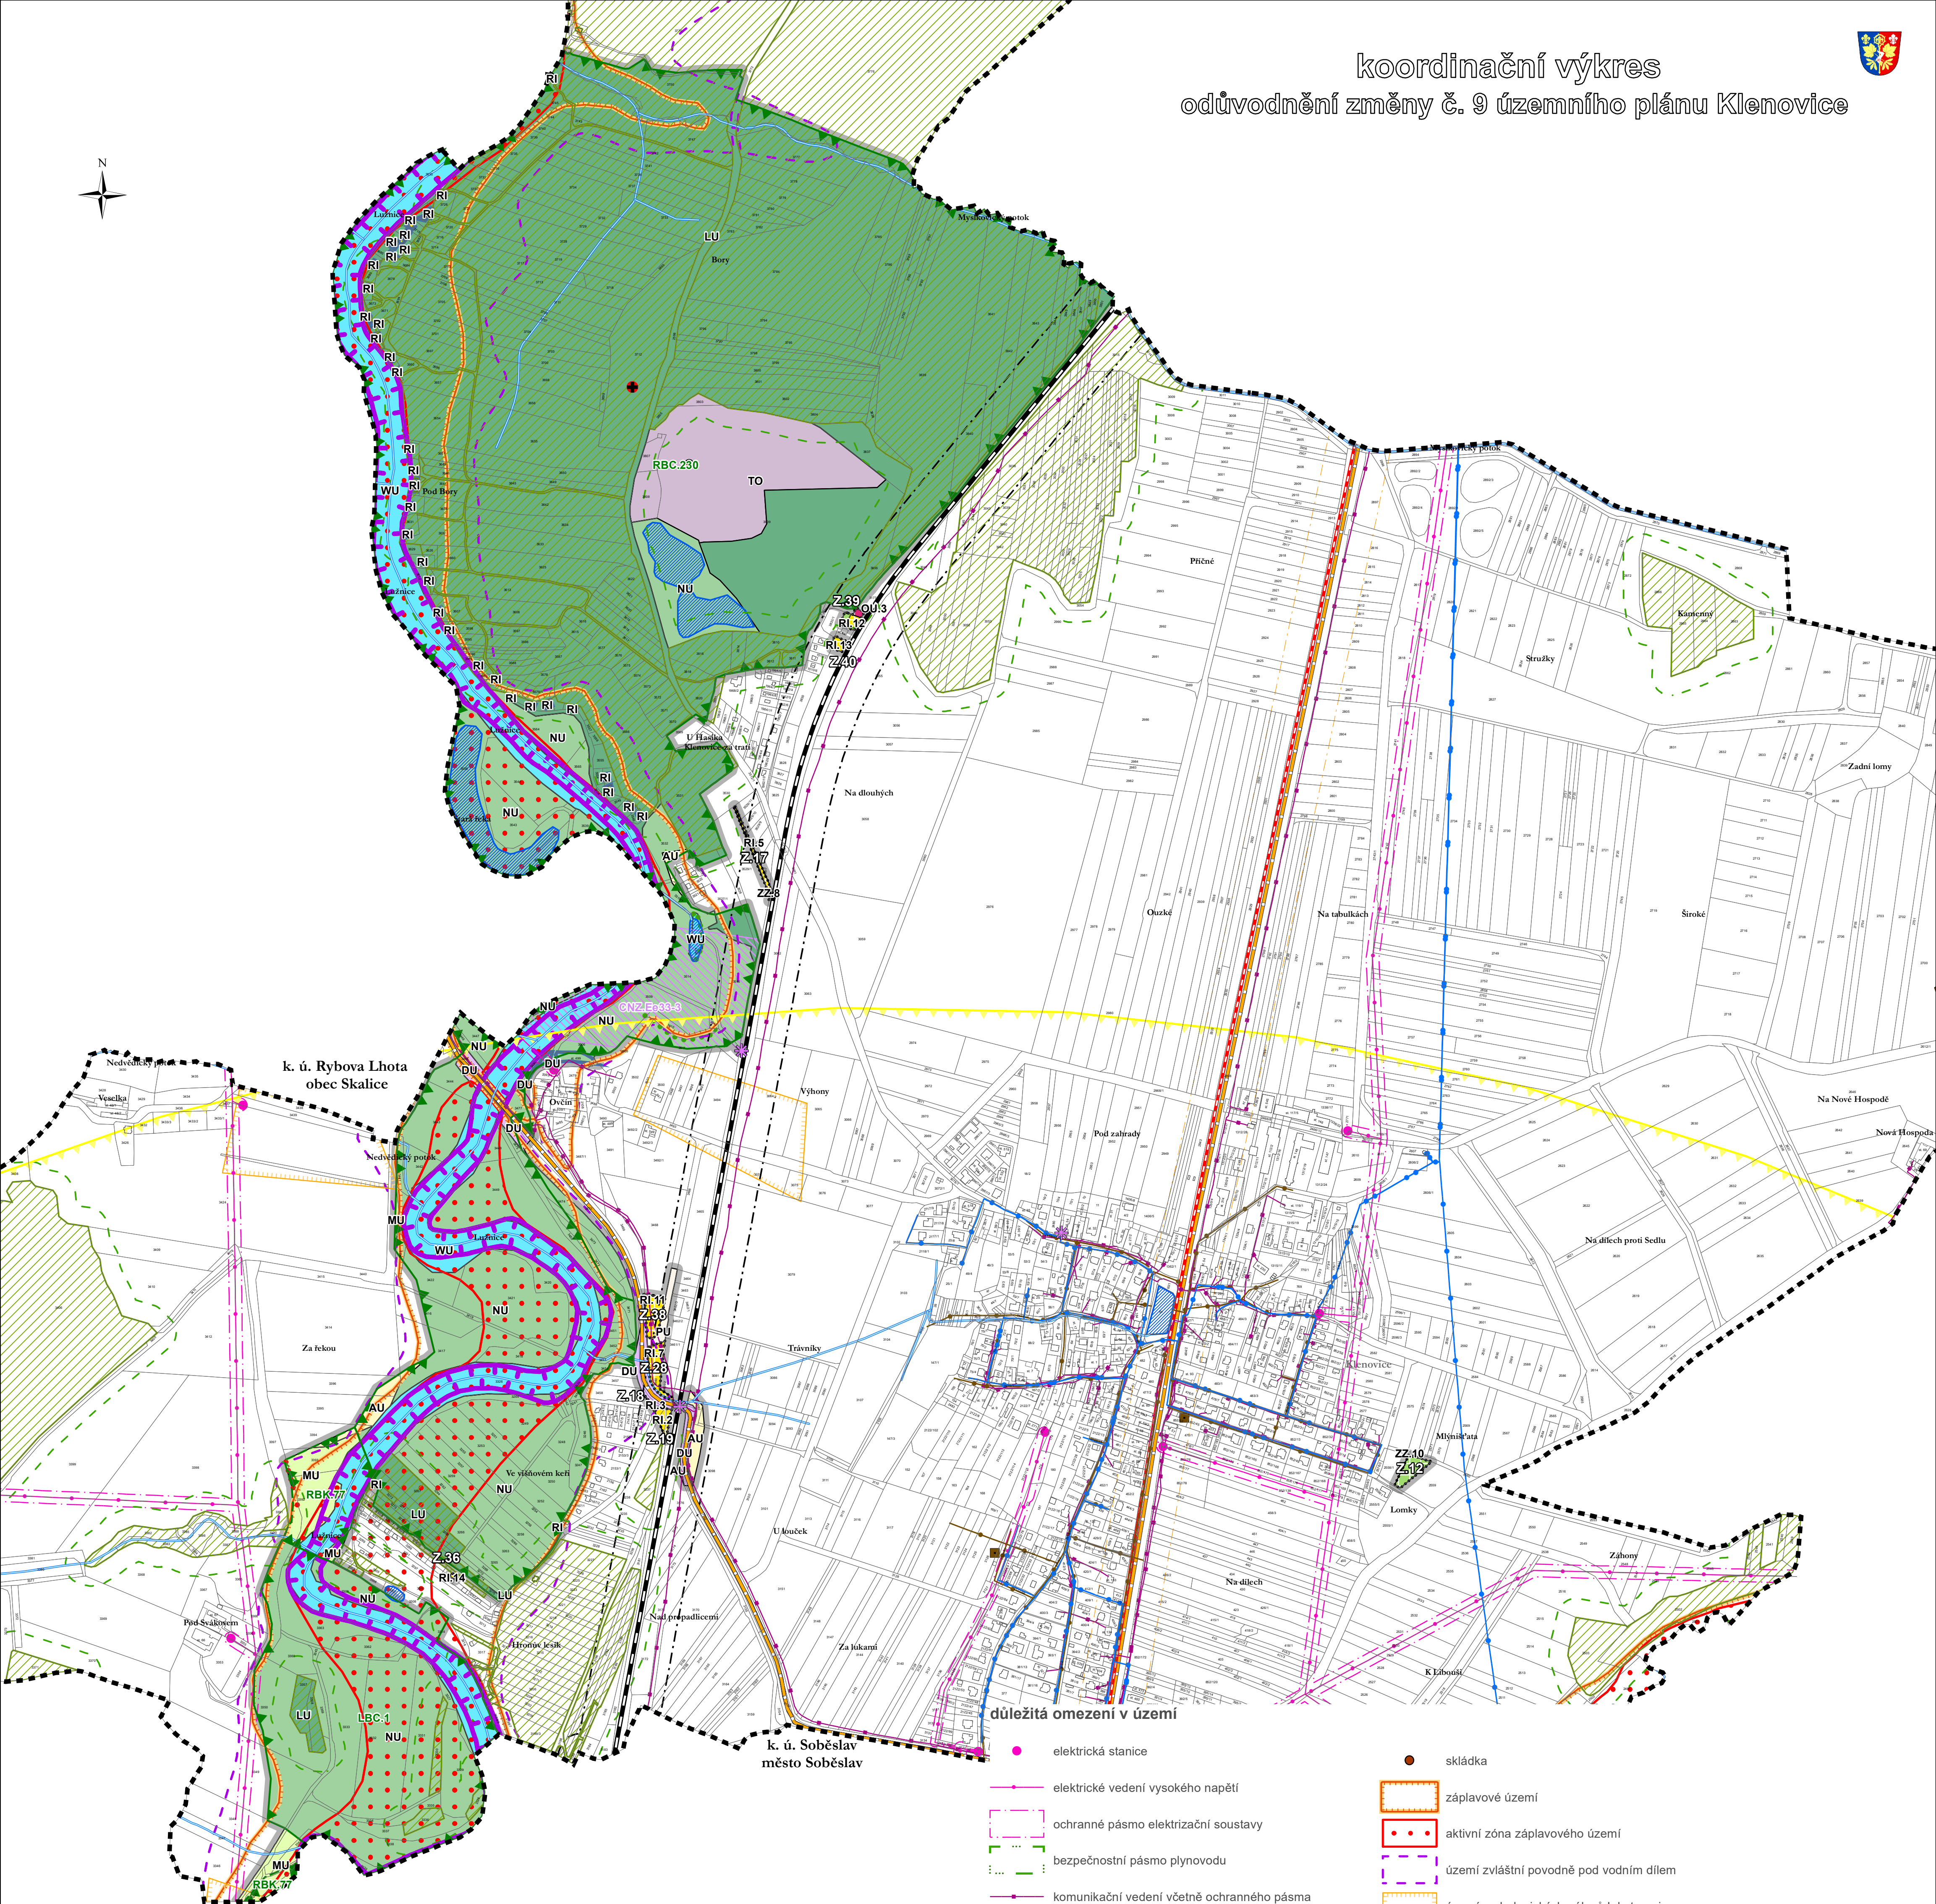

Legenda

- sp  vn     zemn   obce
-   e  en     zemn  
- zastavn  n     zemn  
- zastaviteln   plocha

P  ekryvn   zna  en  

- koridor nad plochami s rozdi  ln  m zp  sobem vyu  it   z nad  azen   dokumentace pro technickou infrastrukturu
- interak  n   prvek stav
- interak  n   prvek n  vrh

  zemn   syst  m ekologick   stability

- lok  ln   biocentrum stav
- region  ln   biocentrum stav
- region  ln   biokoridor stav

plochy s rozdi  ln  m zp  sobem vyu  it  


- stabilizovan   RI rekreace individu  ln  
- n  vrhov   RI rekreace individu  ln  
- OU ob  ansk   vybaven   v  seobecn  
- PU ve  ejn   prostranstv   v  seobecn  
- DD doprava dr   n  
- ZZ zeelen   - zahradn   a sadov  
- TO nakl  d  n   s odpady
- WU vodn   a vodo hospod  rsk   v  seobecn  
- AU zem  d  lsk   v  seobecn  
- LU lesn   v  seobecn  
- NU p  rodn   v  seobecn  
- MU sm  i  en   nezastavn  n     zemn   v  seobecn  

d  le  it   omezen   v   zemn  

- elektrick   stanice
- elektrick   veden   vysok  ho nap  t  
- ochrann   p  smo elektriza  n   soustavy
- bezpe  nostn   p  smo plynovodu
- komunika  n   veden   v  etn   ochrann  ho p  smo
- vodovod v  etn   ochrann  ho p  smo
- kanalizace v  etn   ochrann  ho p  smo
-   ist  rna odpadn  ch vod
- silnice
- ochrann   p  smo silnic
-   elezni  n   dr   ha
- ochrann   p  smo   elezni  n   dr   ha
- ochrann   p  smo leti  t  
- objekt d  le  it   pro obranu st  tu v  etn   ochrann  ho p  smo
- nemovit   kulturn   pam  tka
- vodn   tok
- vodn   plocha
- les
- vzd  lenost 30 m od okraje lesa
- evropsky v  znamn   lokalita
- poddolovan     zemn  
- star   ekologick   z  t   
- skl  dka
- z  plavov     zemn  
- aktivn   z  na z  plavov  ho   zemn  
-   zemn   zvl  stn   povodn   pod vodn  m d  lem
-   zemn   archeologick  ch n  le  z   I. kategorie
- migra  n   v  znamn     zemn   - cel   spr  vn     zemn  
- zraniteln   oblast - cel   spr  vn     zemn  
- leteck   koridor LK TRA 78 Vesel   - cel   spr  vn     zemn  
- cel   spr  vn     zemn   obce je z  jmov  m   zemn  m Ministerstva obrany z hlediska povolov  n   vyjmenovan  ch druh   staveb

Z  znam o    innosti

|                                                                                      |                                          |
|--------------------------------------------------------------------------------------|------------------------------------------|
| v  d  vajic   spr  vn   org  n:<br>Zastupitelstvo obce Klenovice                     | datum nabyt      innosti:<br>22. 9. 2026 |
| opr  vn  n     redn   osoba po  izovatele<br>jm  no a p  ijmen  : Jolana Zahradkov   | otisk   f  dn  ho raz  tka po  izovatele |
| funkce: opr  vn  n     redn   osoba po  izovatele                                    |                                          |
| podp  s:<br>jm  no a p  ijmen  : Mgr. Lubom  r Tur  n                                |                                          |
| funkce: starosta obce Klenovice                                                      |                                          |
| podp  s:                                                                             |                                          |
| raz  tko projektant                                                                  |                                          |
| On  d  ej Zahradka                                                                   |                                          |
| Vlastitel 21, 392 01 Sob  slav                                                       |                                          |
| datum vyhotoven  :   ervenec 2026                                                    |                                          |
| vypracoval:                                                                          |                                          |
| On  d  ej Zahradka, Vlastim  l Smitka                                                |                                          |
| odpov  dn   projektant:                                                              |                                          |
| Vlastim  l Smitka                                                                    |                                          |
|   slo par  :                                                                         |                                          |

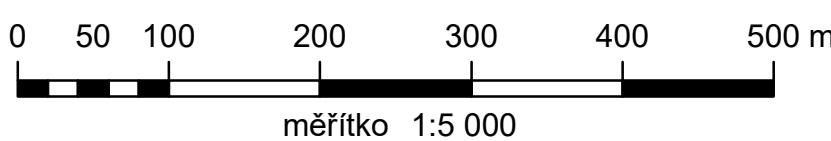

m  ř  tko 1:5 000