


plochy s rozdílným způsobem využití		
stabilizované	návrh	územní rezerva
SV	SV	R
BV	BV	
	BH	
SU	SU	
OU	OU	
OS	OS	
RI	RI	
PU	PU	
ZS	ZS	
ZZ	ZZ	
VU	VU	
DU	DU	
TU	TU	
TO		
WU		
AU		
LU		
NU		
MU		


Legenda	
-----	hranice katastrálních území
▬	řešené území
▬	zastavěné území k 11. 4. 2024
▬	zastavitelná plocha
▬	plocha přestavby
▬	koridor plošně vymezený z nadřazené dokumentace
▬	koridor nad plochami s rozdílným způsobem využití z nadřazené dokumentace
●	hodnoty
▬	urbanisticky hodnotný prostor
▬	maximální hranice negativních vlivů
▬	interakční prvek stav
▬	interakční prvek návrh

územní systém ekologické stability	
▬	lokální biocentrum stav
▬	lokální biokoridor stav
▬	regionální biocentrum stav
▬	regionální biokoridor stav

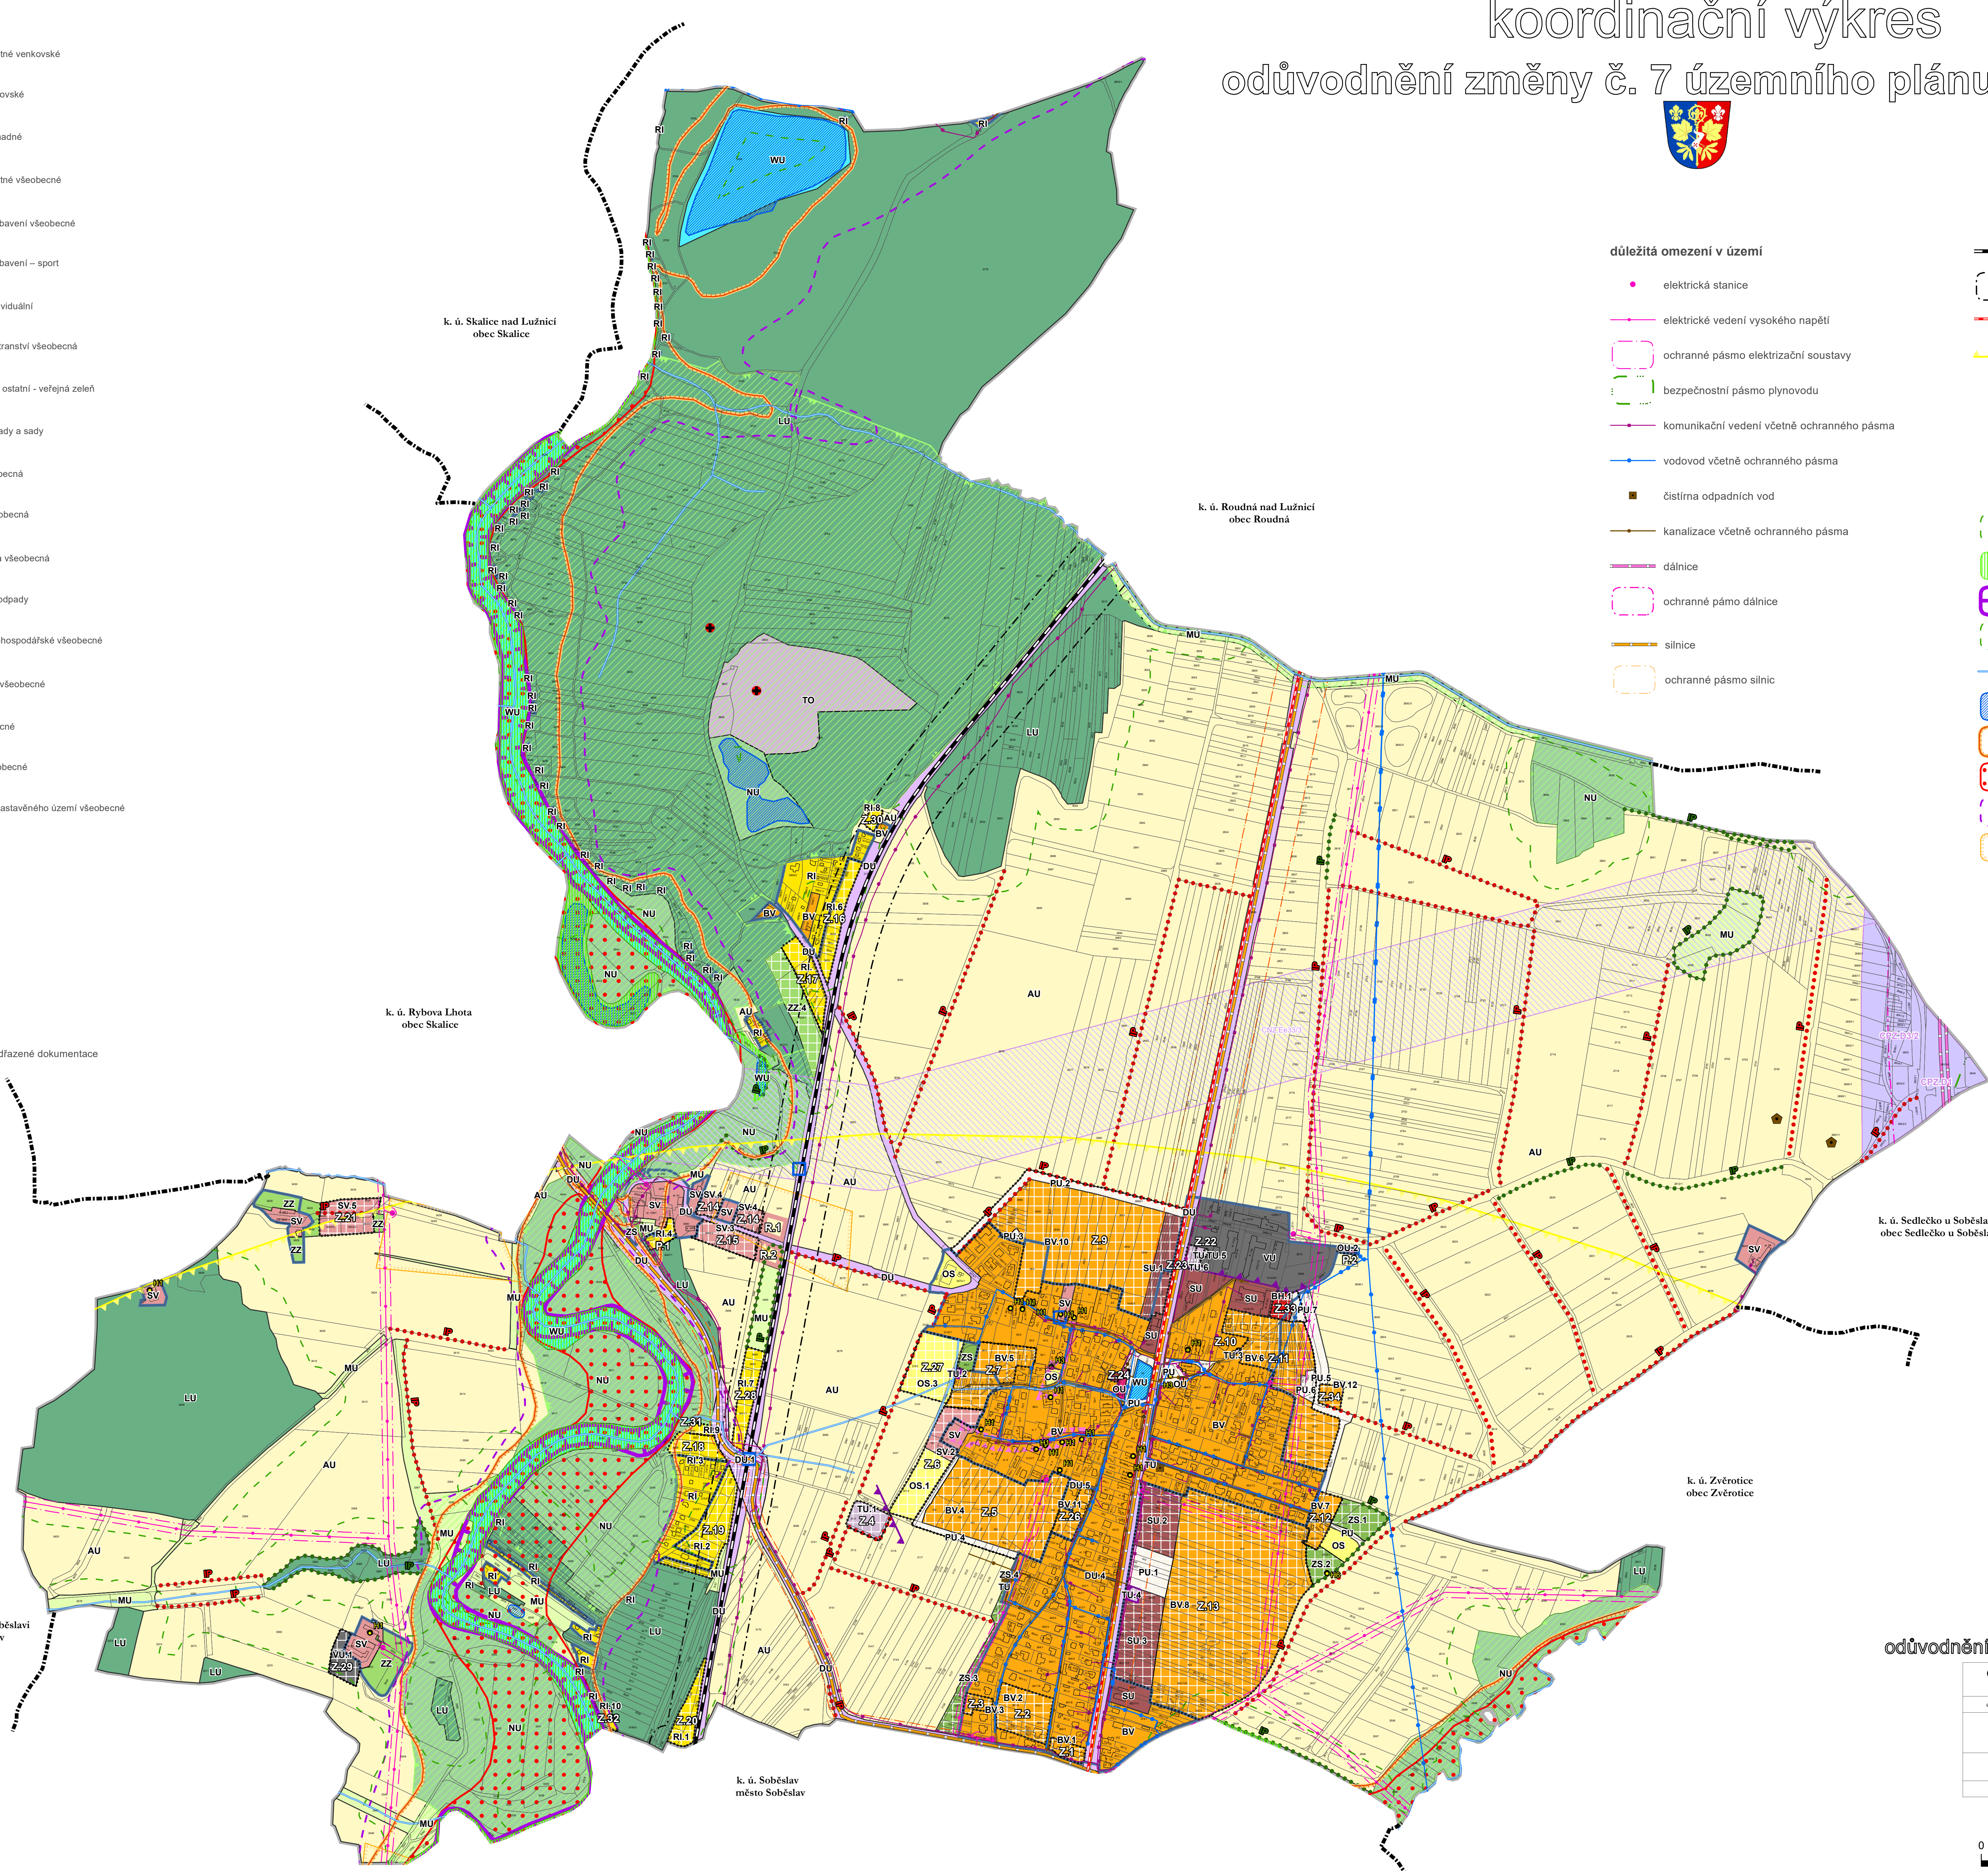

koordinatační výkres

odůvodnění změny č. 7 územního plánu Klenovice

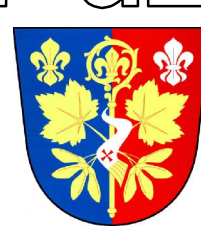

důležitá omezení v území

- elektrická stanice
- elektrické vedení vysokého napětí
- ochranné pásmo elektrizační soustavy
- bezpečnostní pásmo plynovodu
- komunikační vedení včetně ochranného pásma
- vodovod včetně ochranného pásma
- čistírna odpadních vod
- kanalizace včetně ochranného pásma
- dálnice
- ochranné pásmo dálnice
- silnice
- ochranné pásmo silnic

- železniční dráha
- ochranné pásmo železniční dráhy
- objekt důležitý pro obranu státu včetně ochranného pásma
- ochranné pásmo letiště
- poddolované území
- stará ekologická zátěž
- skládky
- nemovitá kulturní památka
- vzdálenost 50 m od okraje lesa
- přírodní památka
- evropsky významná lokalita
- vzdálenost 50 m od okraje lesa
- vodní tok
- vodní plocha
- záplavové území
- aktivní zóna záplavového území
- území zvláštní povodně pod vodním dílem
- území archeologických nálezů I. kategorie
- letecký koridor LK TRA 78 Veselí - celé správní území
- migračně významná území - celé správní území
- zranitelná oblast - celé správní území
- celé správní území obce je zájmovým územím Ministerstva obrany z hlediska povolování vyjmenovaných druhů staveb

koordinatační výkres

odůvodnění změny č. 7 územního plánu Klenovice

Ondřej Zahradka Vlastník 21, 392 01, Soběslav	rozisko projektant
datum vyhotovení: duben 2024	
vypracoval: Ondřej Zahradka Vlastník 21, 392 01, Soběslav	
odpovědný projektant: Vlastník 21, 392 01, Soběslav	
číslo par:	

